


PROJEKT WYDZIELENIA LOKALU MIESZKALNEGO : OPOLE NYSKA 24E/2

BUDYNEK MIESZKALNY JEDNORODZINNY WOLNOSTOJĄCY DWULOKALOWY

RZUT PARTERU SKALA 1:100

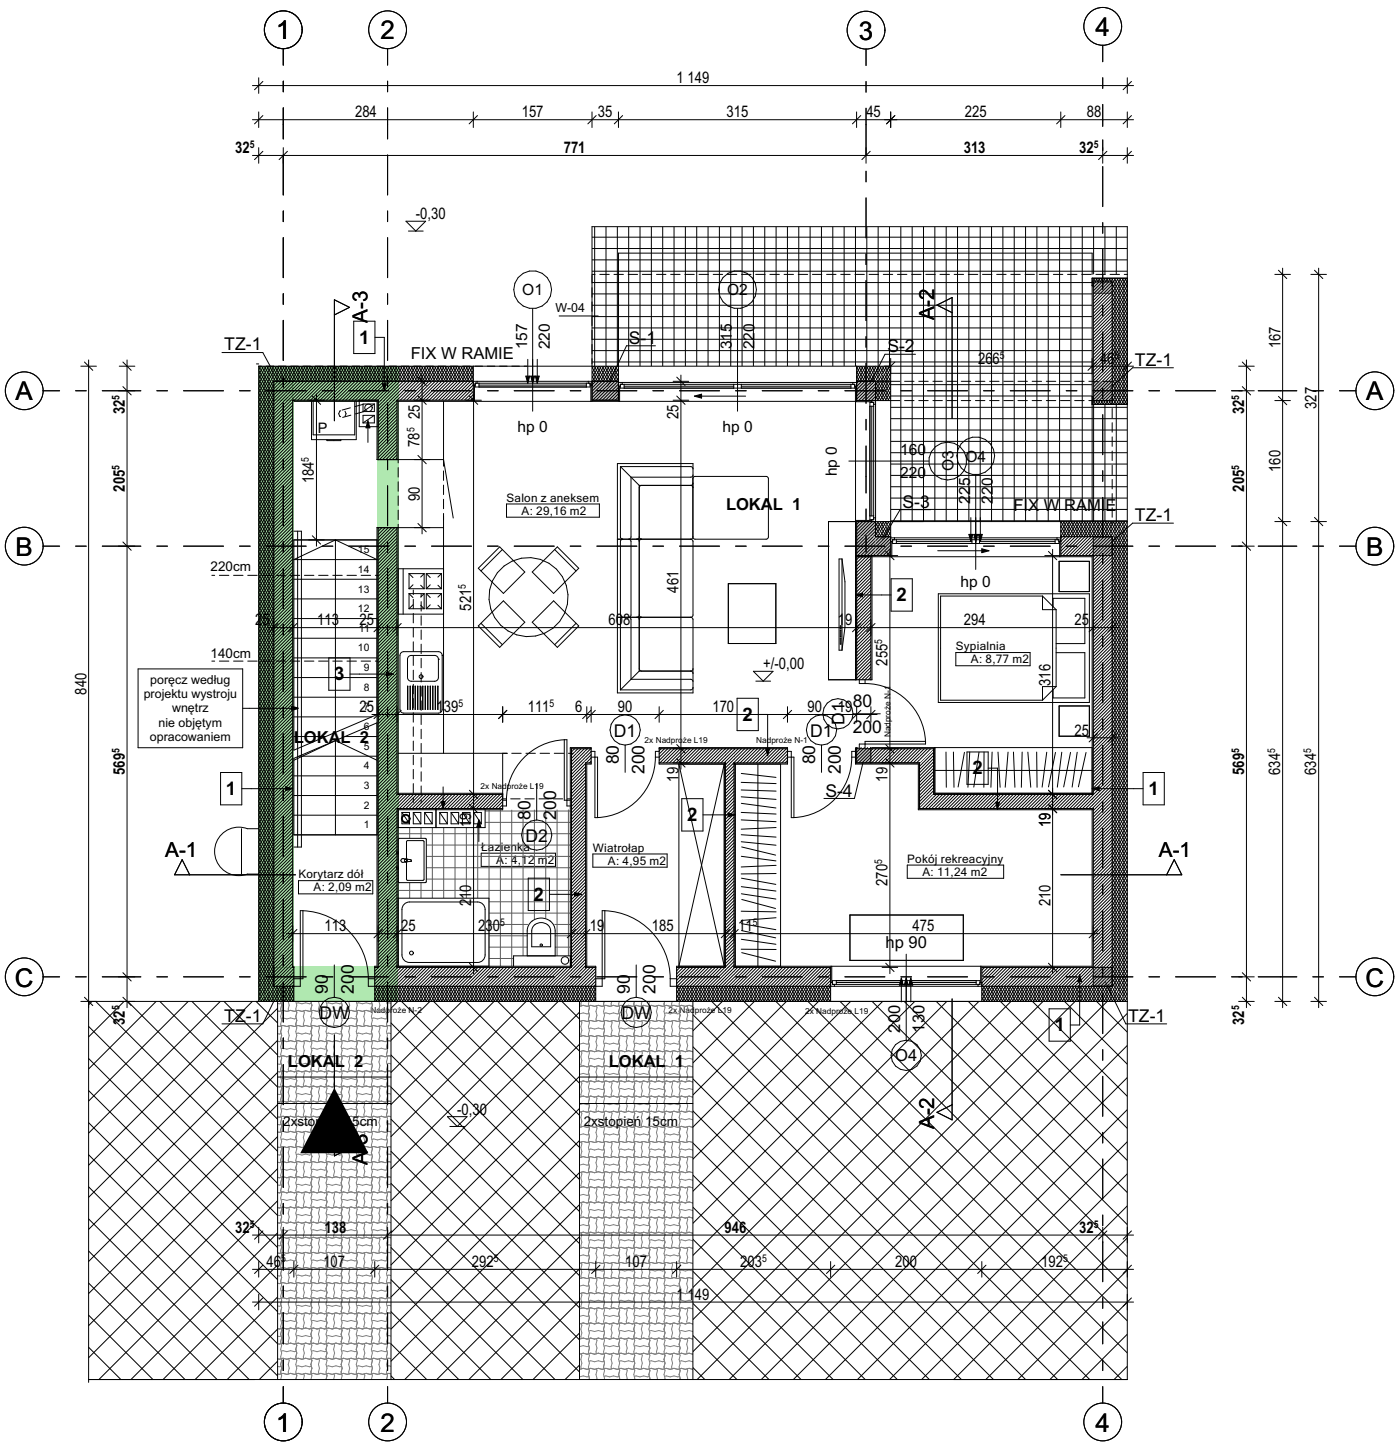

OZNACZENIA PRZEGRÓD POZIOMYCH:	
A	podłoga 1,5-2,0 cm wylewka betonowa-posadzkowa 6 cm styropian podłogowy twardy 12 cm izolacja przeciwwilgociowa chudy beton 10cm piasek stabilizowany mechanicznie min. 30 cm grunt rodzimy
B	podłoga 2cm wylewka betonowa-posadzkowa 5 cm styropian podłogowy twardy 7cm paroizolacja strop konstrukcja według proj. konstr. tynk gipsowy 2,0 cm
C	folia PVC lub papa styropian w spadku min. 25cm paroizolacja strop według konstrukcji
D	płytki na dystansach mata drenażowa membrana PCV lub papa podkładowa i wierzchniego krycia styropian w spadku paroizolacja strop według konstr. styropian 24cm tynk zewnętrzny cienkowarstwowy
OZNACZENIA PRZEGRÓD PIONOWYCH:	
1	ściana zewnętrzna: tynk wewnętrzny gipsowy ściana nośna 25 cm - bloczki ceramiczne styropian 20cm tynk zewnętrzny cienkowarstwowy/okładzina elewacyjna
2	ściana wewnętrzna: tynk wewnętrzny gipsowy ściana 11,5 cm - bloczki ceramiczne tynk wewnętrzny gipsowy
3	ściana wewnętrzna: tynk wewnętrzny gipsowy ściana 25 cm - bloczki ceramiczne akustyczne tynk wewnętrzny gipsowy
4	ściana wewnętrzna: tynk wewnętrzny gipsowy ściana 18,8cm - bloczki ceramiczne tynk wewnętrzny gipsowy
POWIERZCHNIA UŻYTKOWA LOKALU 2	
POMIESZCZENIE	METRAŻ m ²
KORYTARZ DÓŁ	2,09 m ²
KORYTARZ GÓRA	1,84 m ²
ŁAZIENKA	5,97 m ²
SYPIALNIA	8,63 m ²
POKÓJ REKREACYJNY	9,60 m ²
SALON Z ANEKSEM	29,94 m ²
GARDEROBA	6,61 m ²
RAZEM:	64,68 m ²

W górnej ramie okna (osobno dla każdego lokalu) zamontować nawiewniki o łącznej mocy 100m3/h zgodnie z polską normą. Wymiary podane są bez uwzględnienia tynku.