


Załącznik nr 5

Rzut części wspólnych, do których właścicielowi lokalu L przysługuje prawo do wyłącznego korzystania

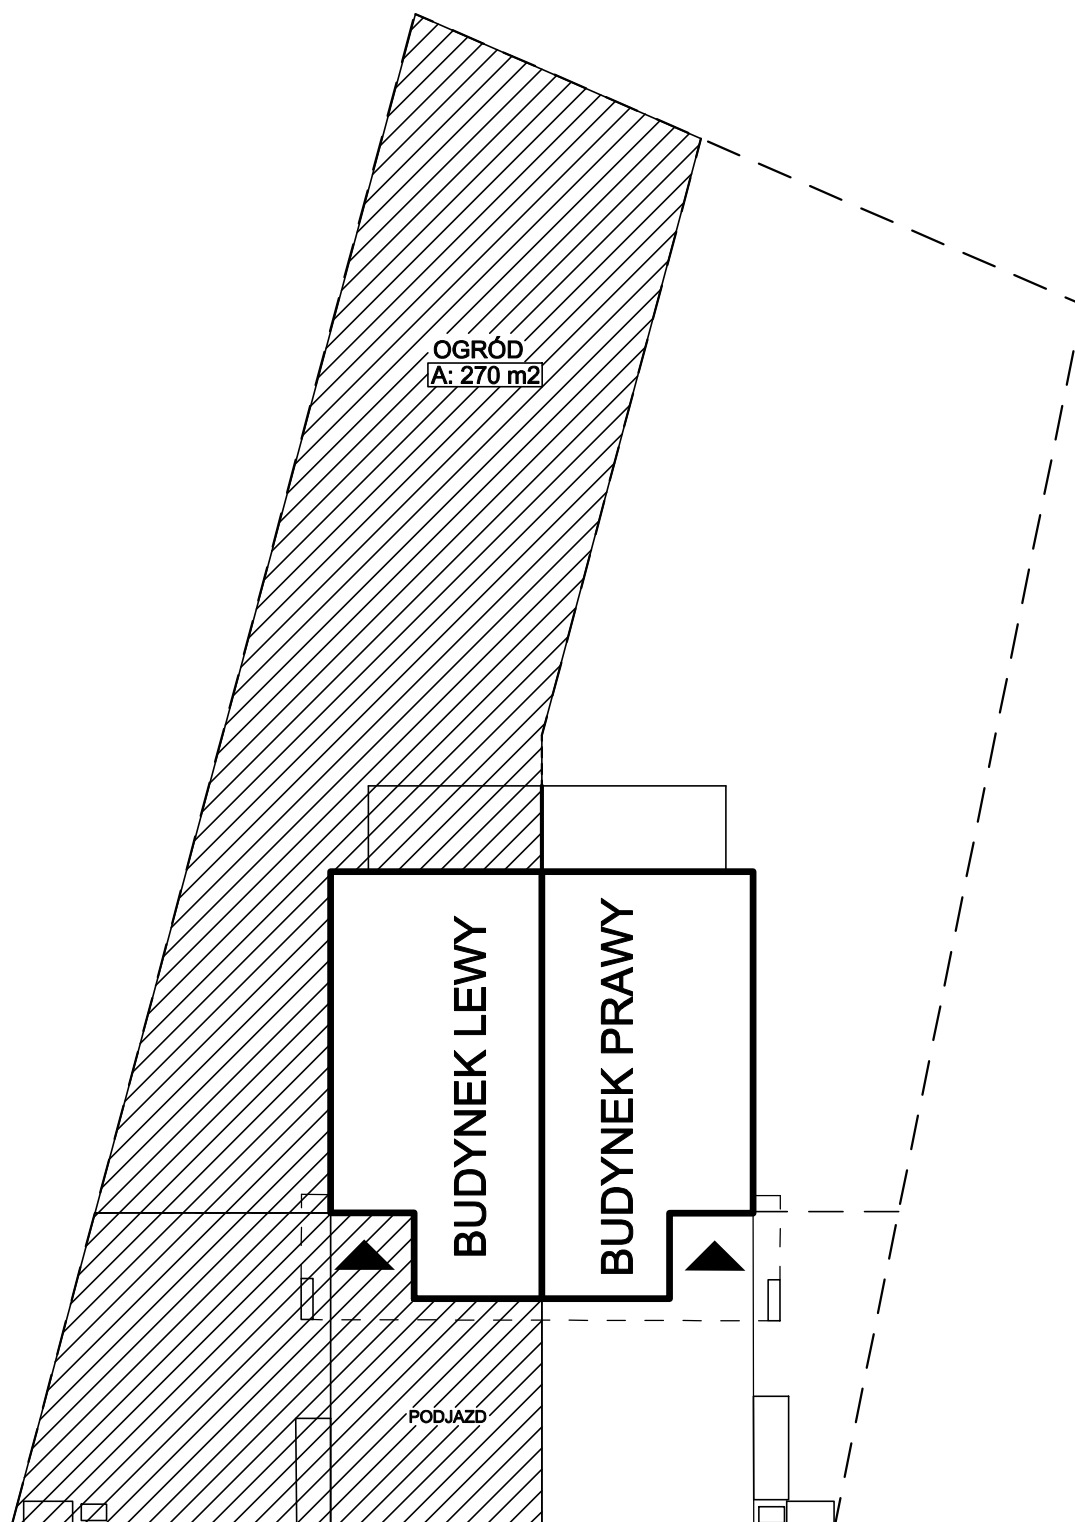

ul. Śliczna



Część wspólna do wyłącznego korzystania przez właścicieli lokalu L



Granica działki