


Załącznik nr 5


Rzut części wspólnych, do których właścicielowi lokalu P przysługuje prawo do wyłącznego korzystania

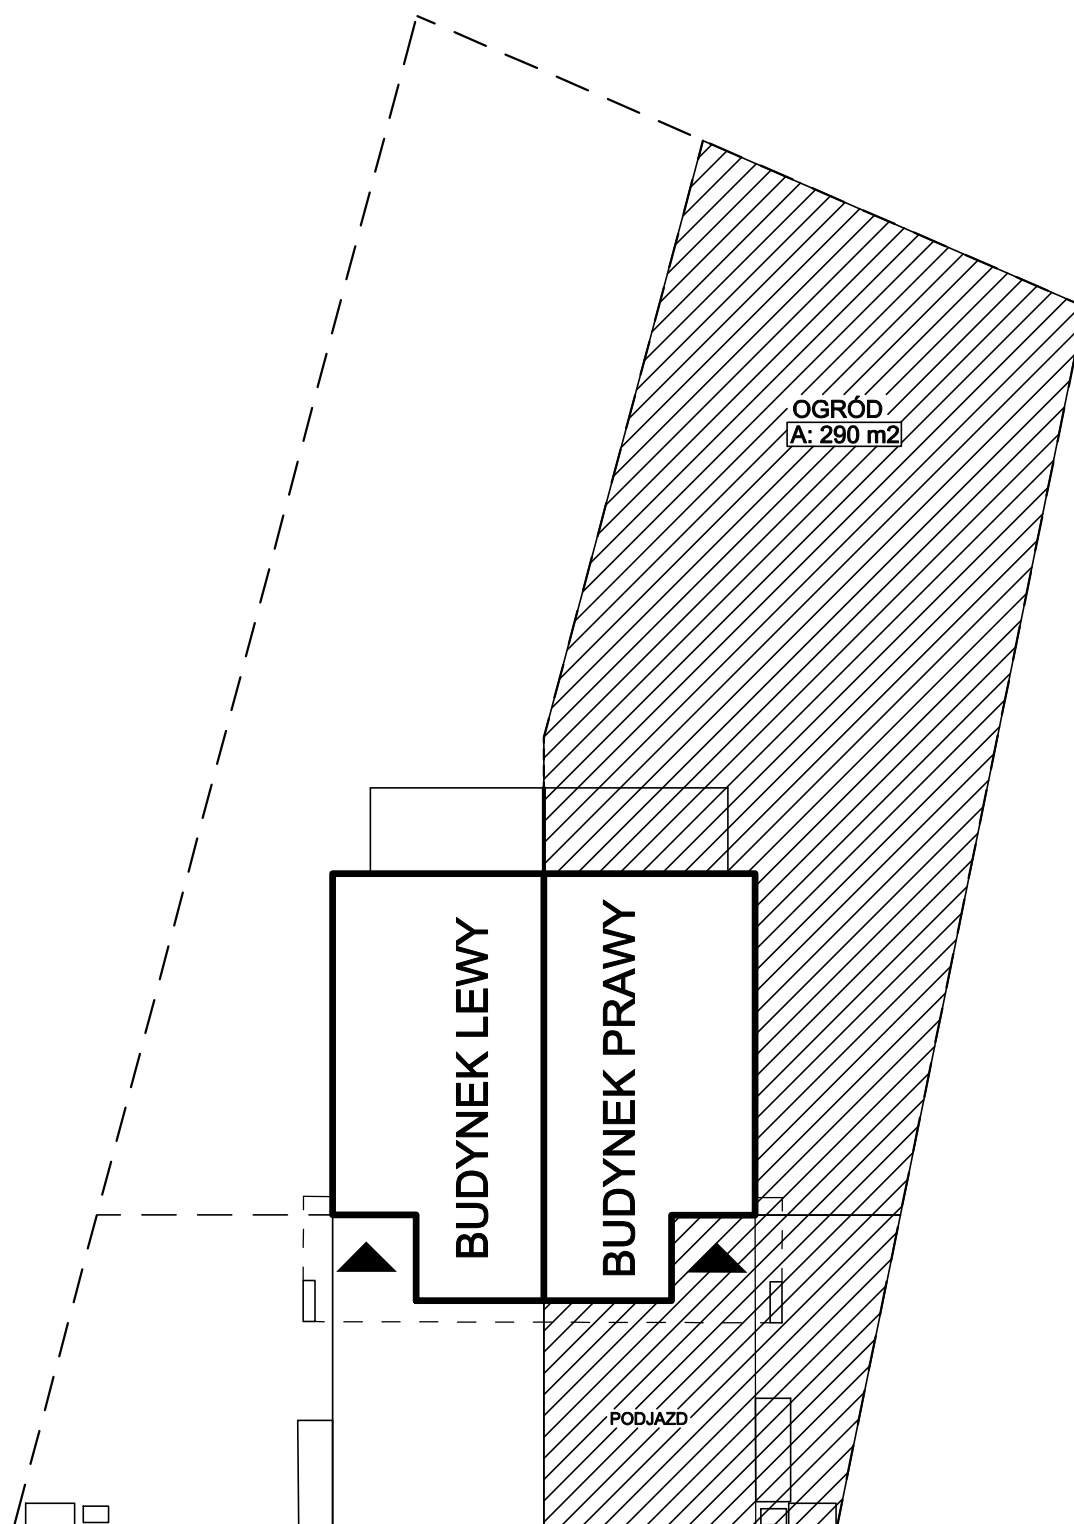

ul. Śliczna



Część wspólna do wyłącznego korzystania przez właścicieli lokalu P

 

Granica działki