



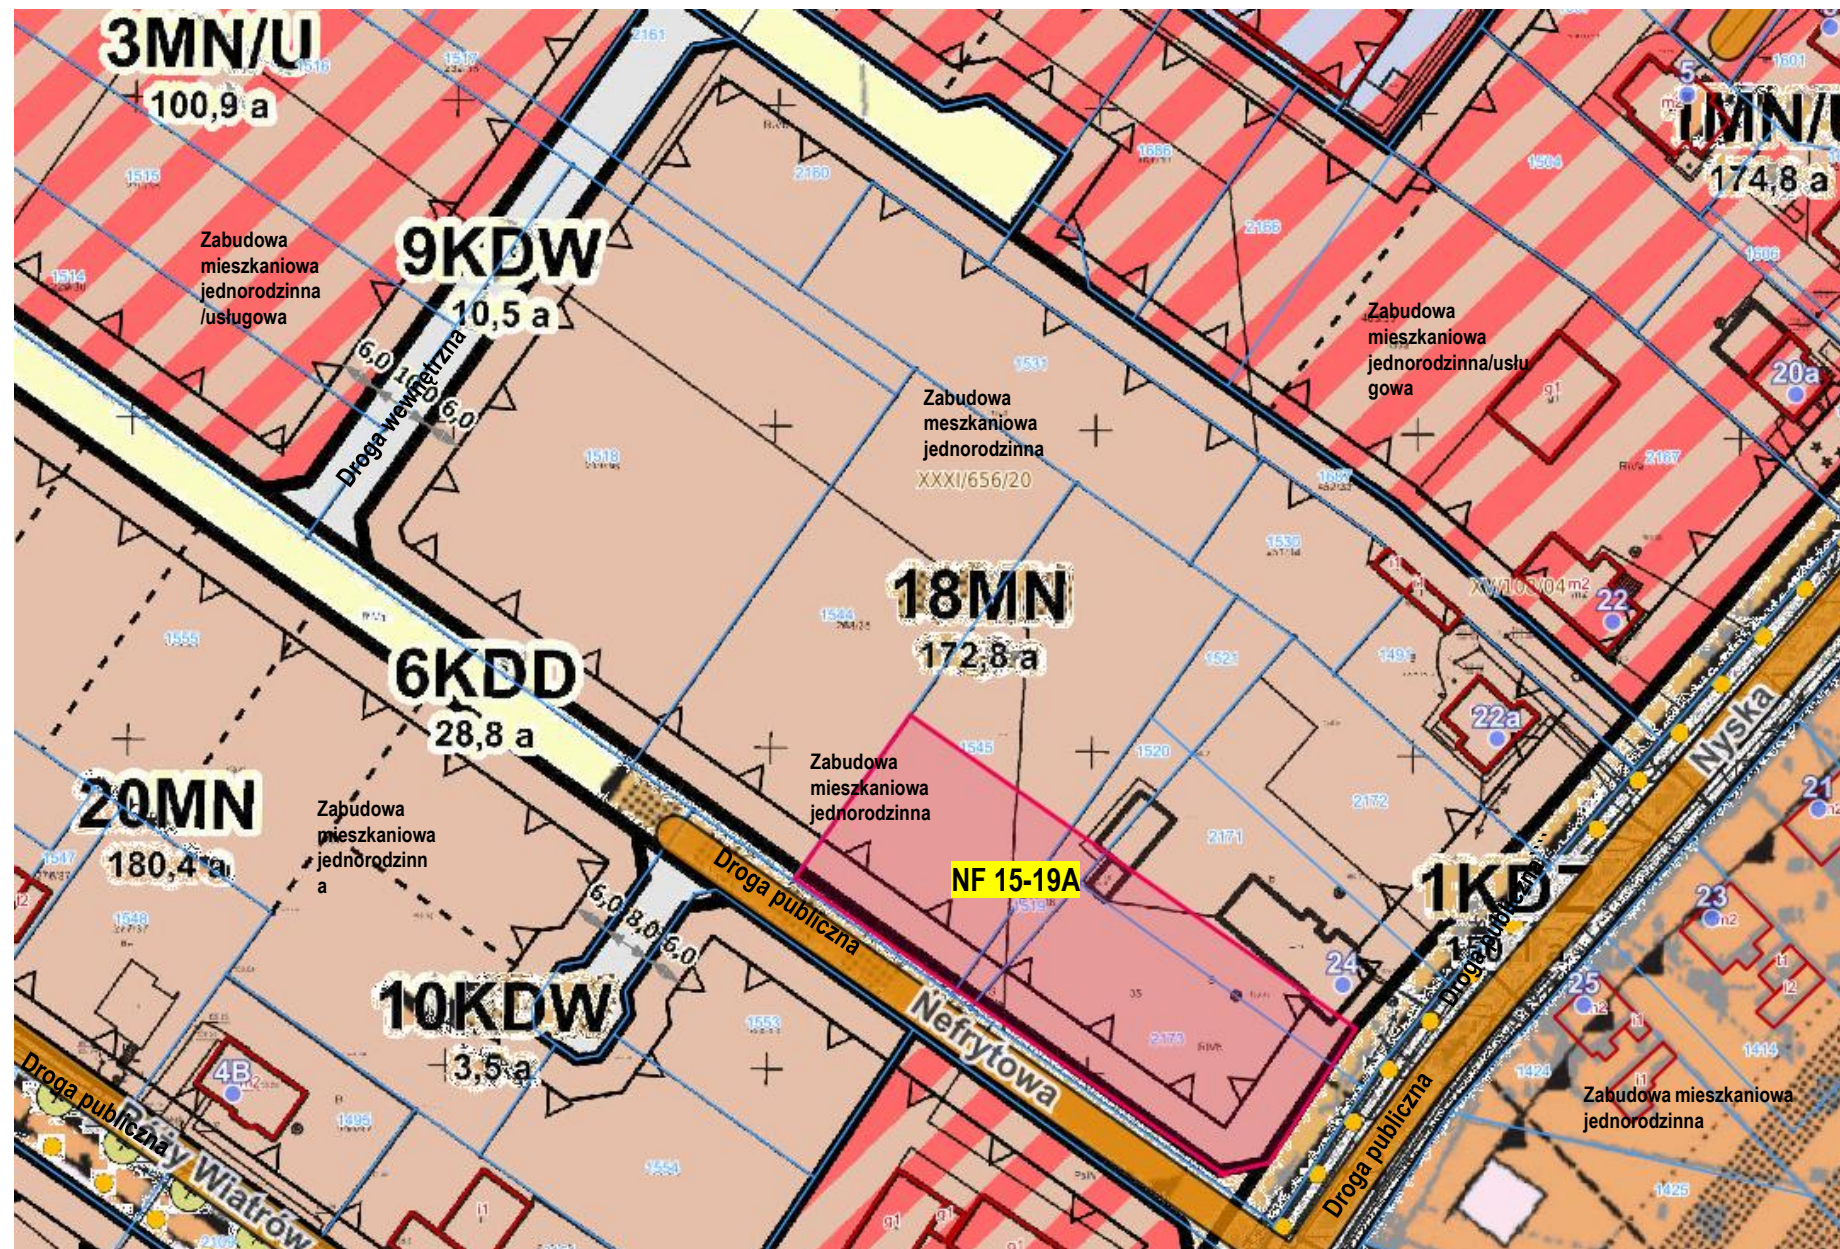

Teren Przedsięwzięcia Deweloperskiego

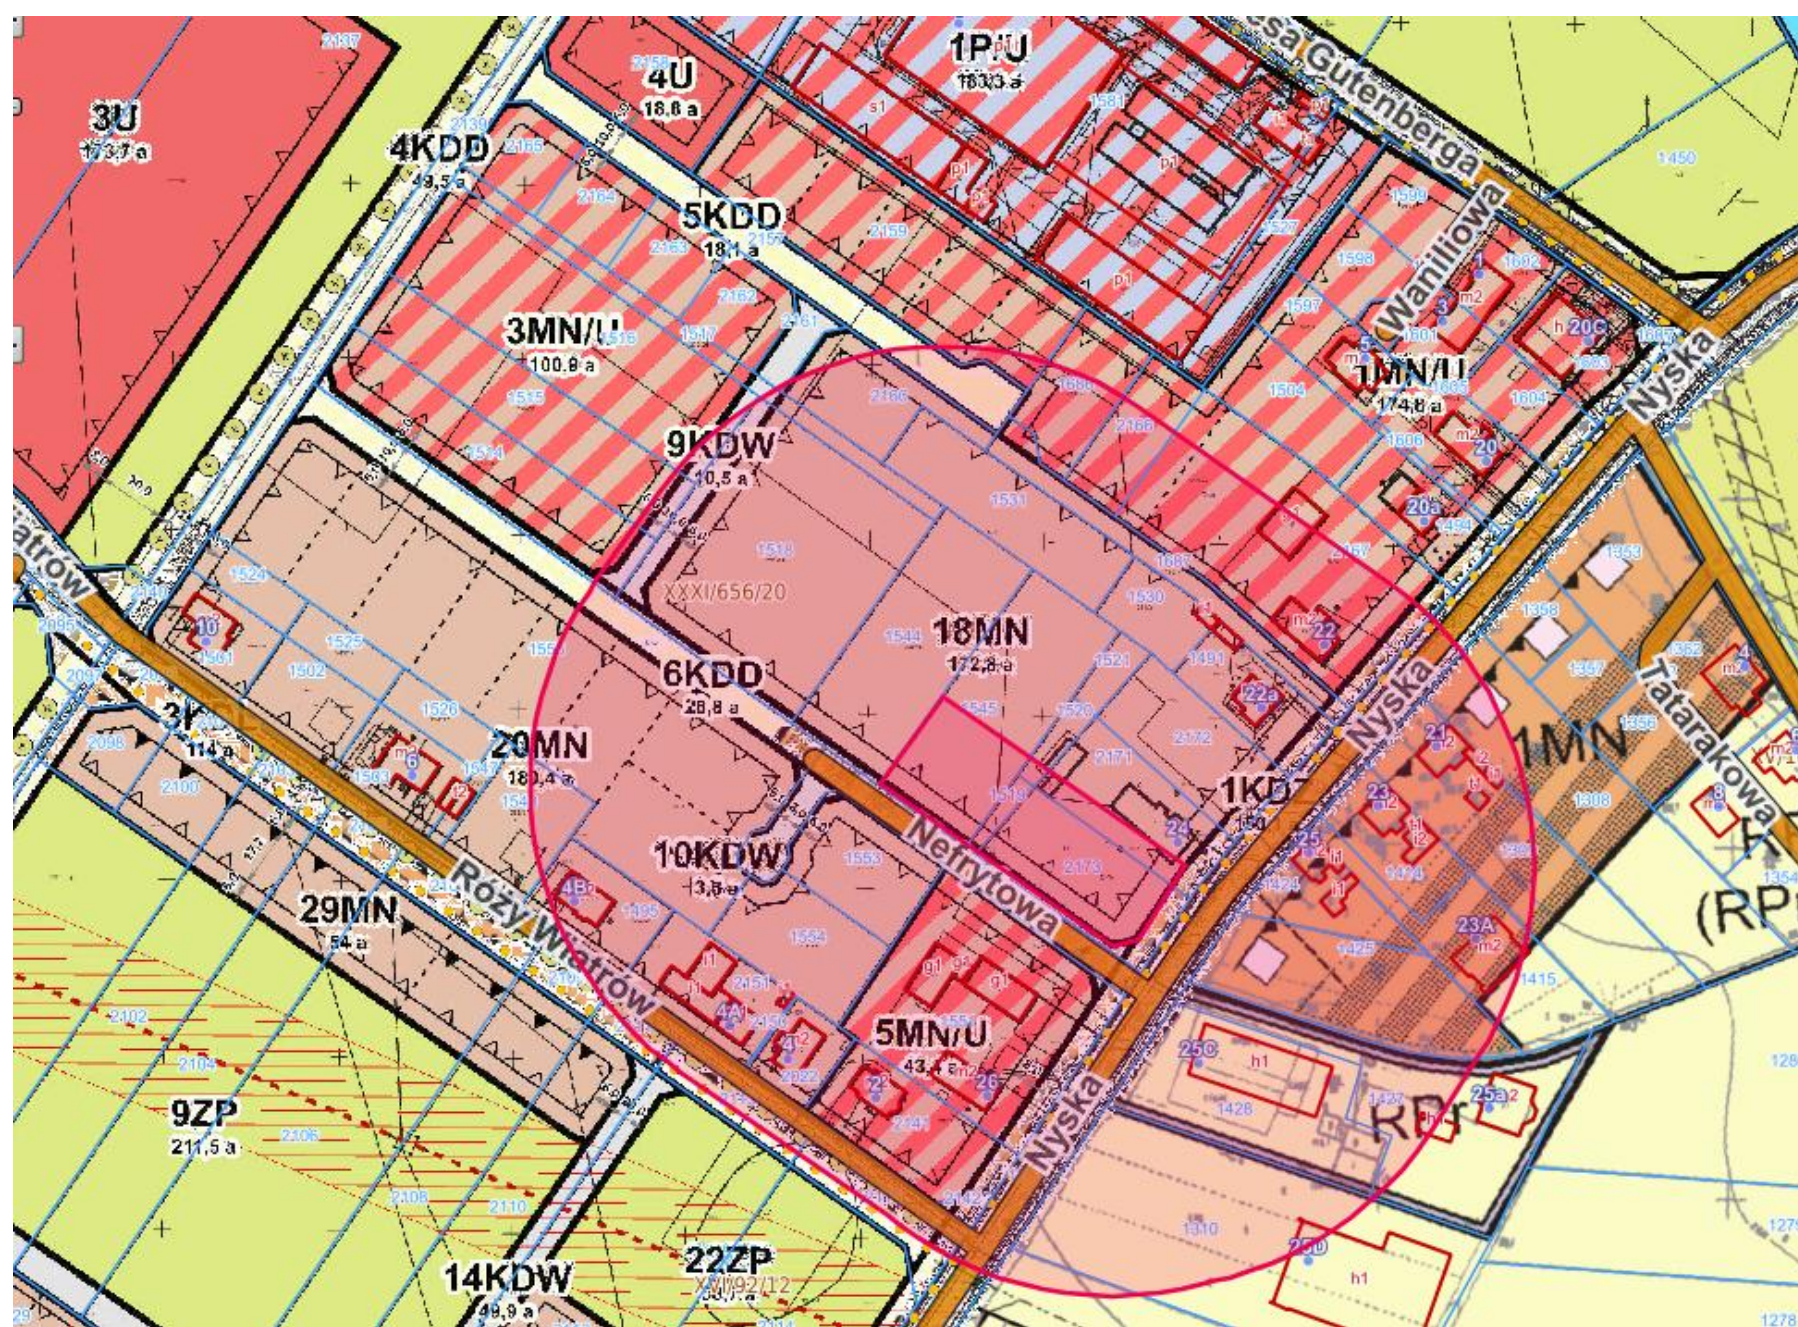

Załącznik nr 2

Wspólnota mieszkaniowa

