



Załącznik nr 5

Rzut części wspólnych, do których właścicielowi lokalu NF2_02A Lewy przysługuje prawo wyłącznego korzystania

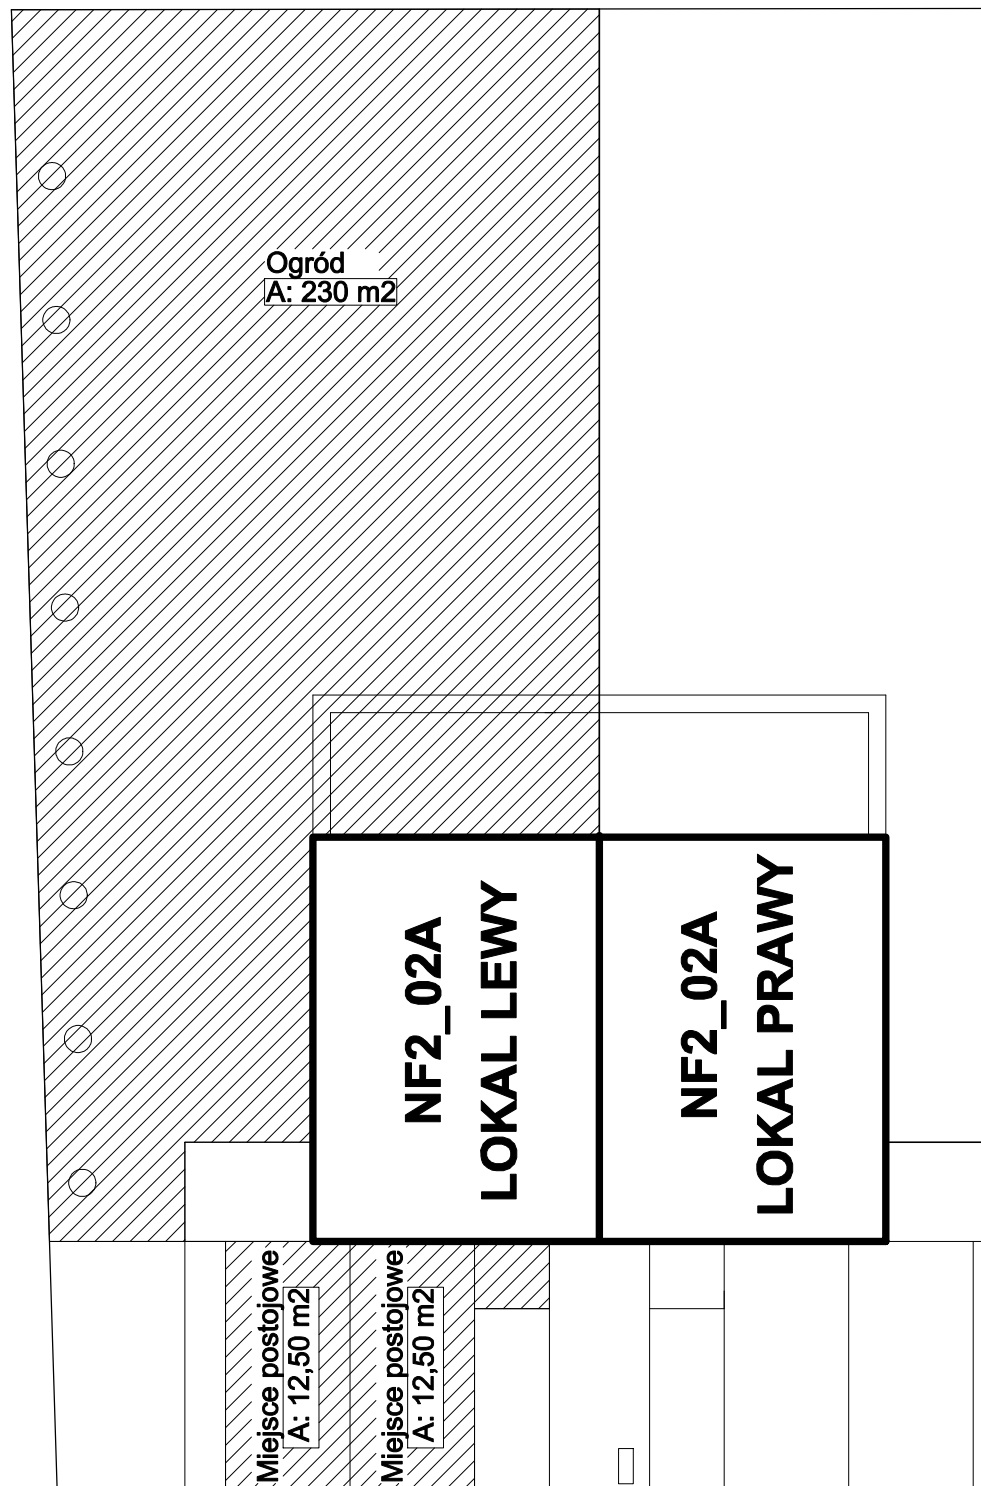

Legenda:

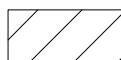

Część wspólna do wyłącznego korzystania przez właściciela lokalu nr NF2_02A Lewy



Granica działki