


**Załącznik nr 5**

**Rzut części wspólnych, do których właścicielowi lokalu P1 przysługuje prawo wyłącznego korzystania**

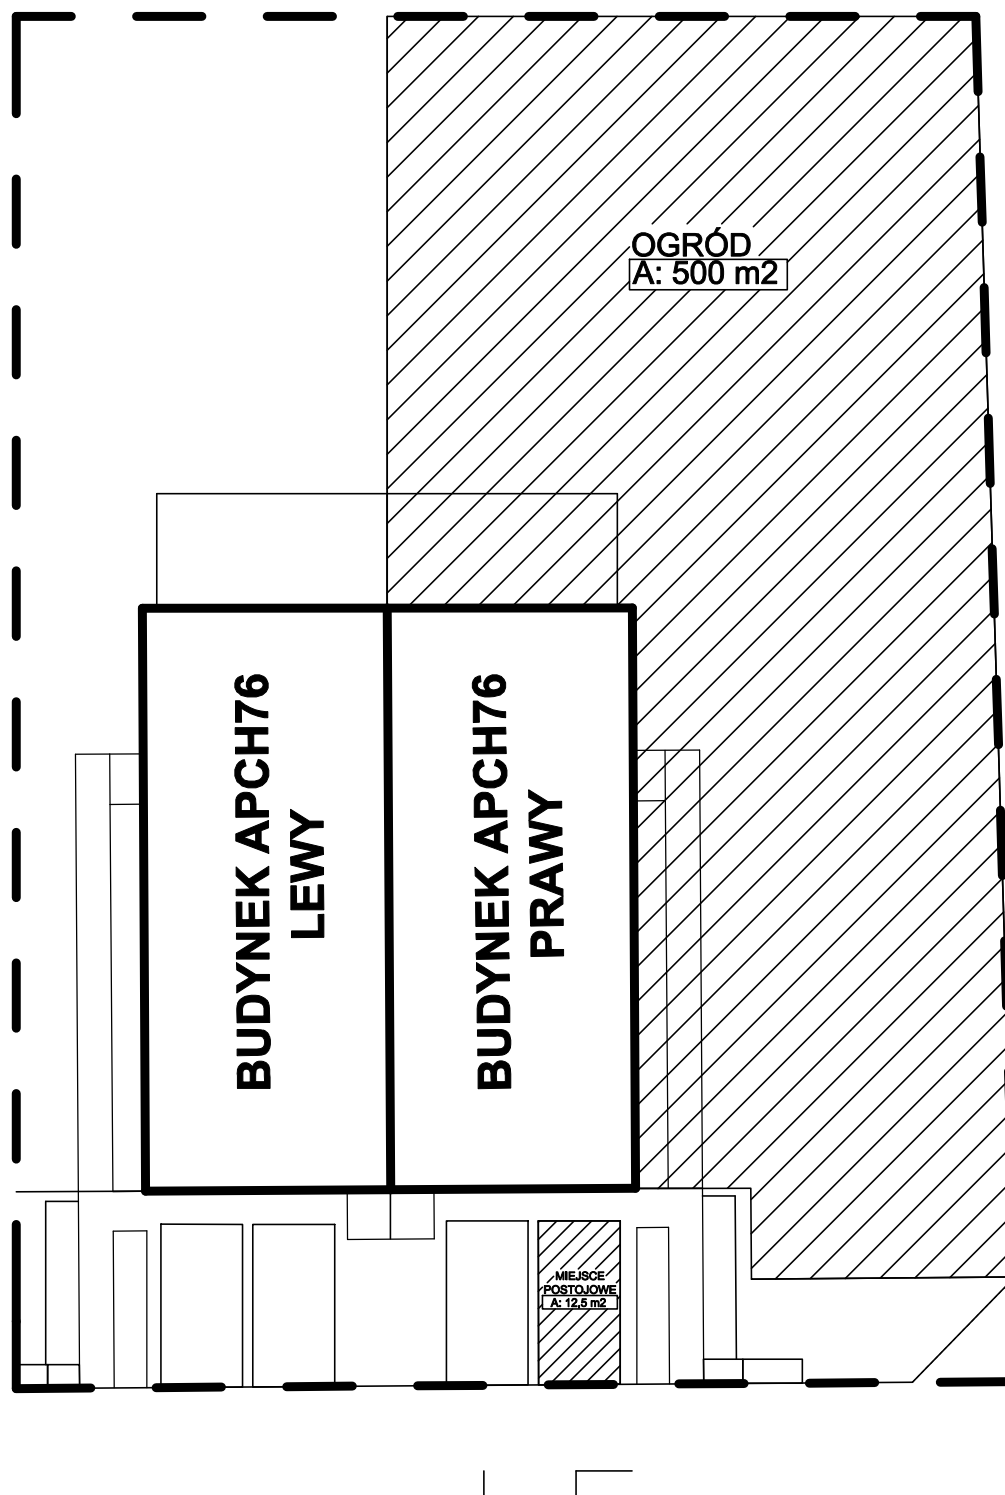

**Legenda:**

-  Część wspólna do wyłącznego korzystania przez właściciela lokalu P1
-  Granica działki