


## Załącznik nr 5

Rzut części wspólnych, do których właścicielowi lokalu L2 przysługuje prawo wyłącznego korzystania

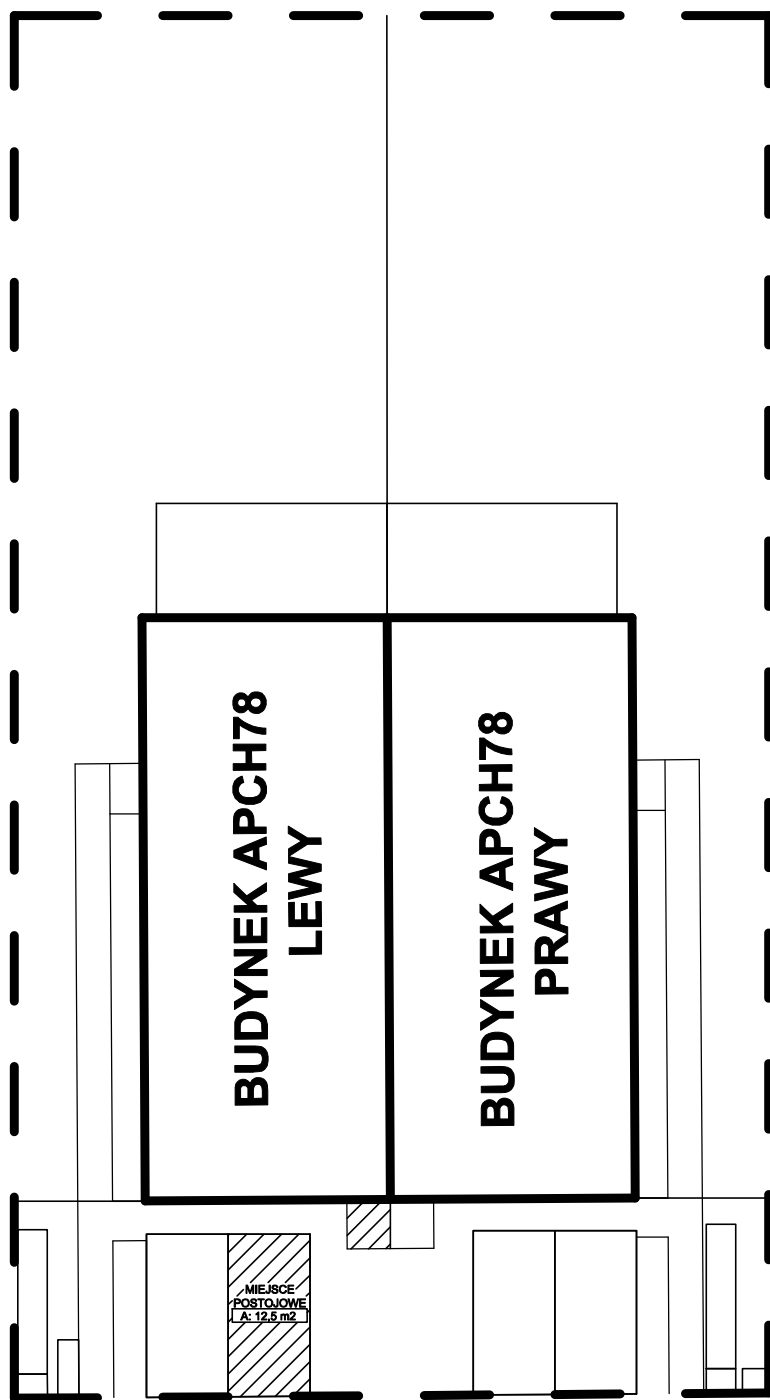

### Legenda:

-  Część wspólna do wyłącznego korzystania przez właściciela lokalu L2
-  Granica działki