


Załącznik nr 5

Rzut części wspólnych, do których właścicielowi lokalu P2 przysługuje prawo wyłącznego korzystania

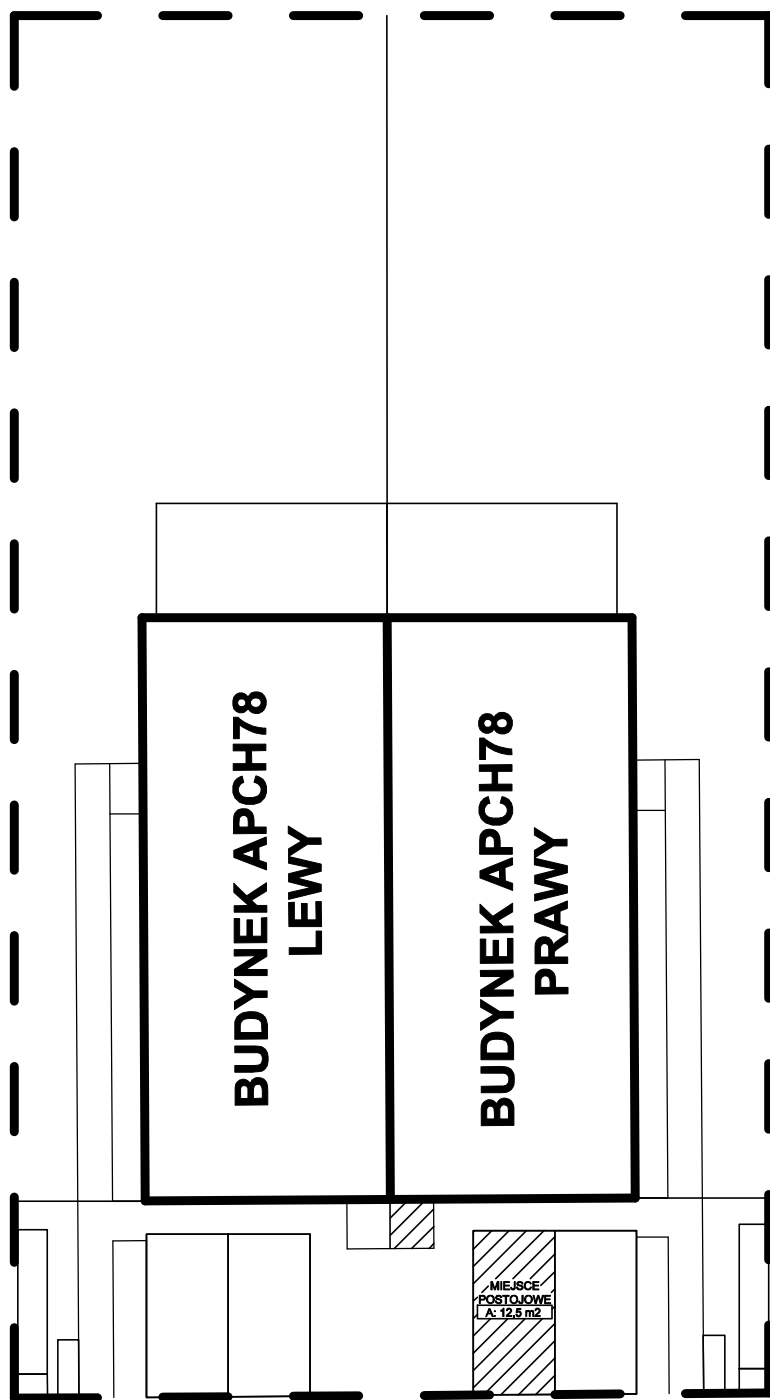

Legenda:

-  Część wspólna do wyłącznego korzystania przez właściciela lokalu P2
-  Granica działki