


Załącznik nr 5


Rzut części wspólnych, do których właścicielowi lokalu L2 przysługuje prawo do wyłącznego korzystania

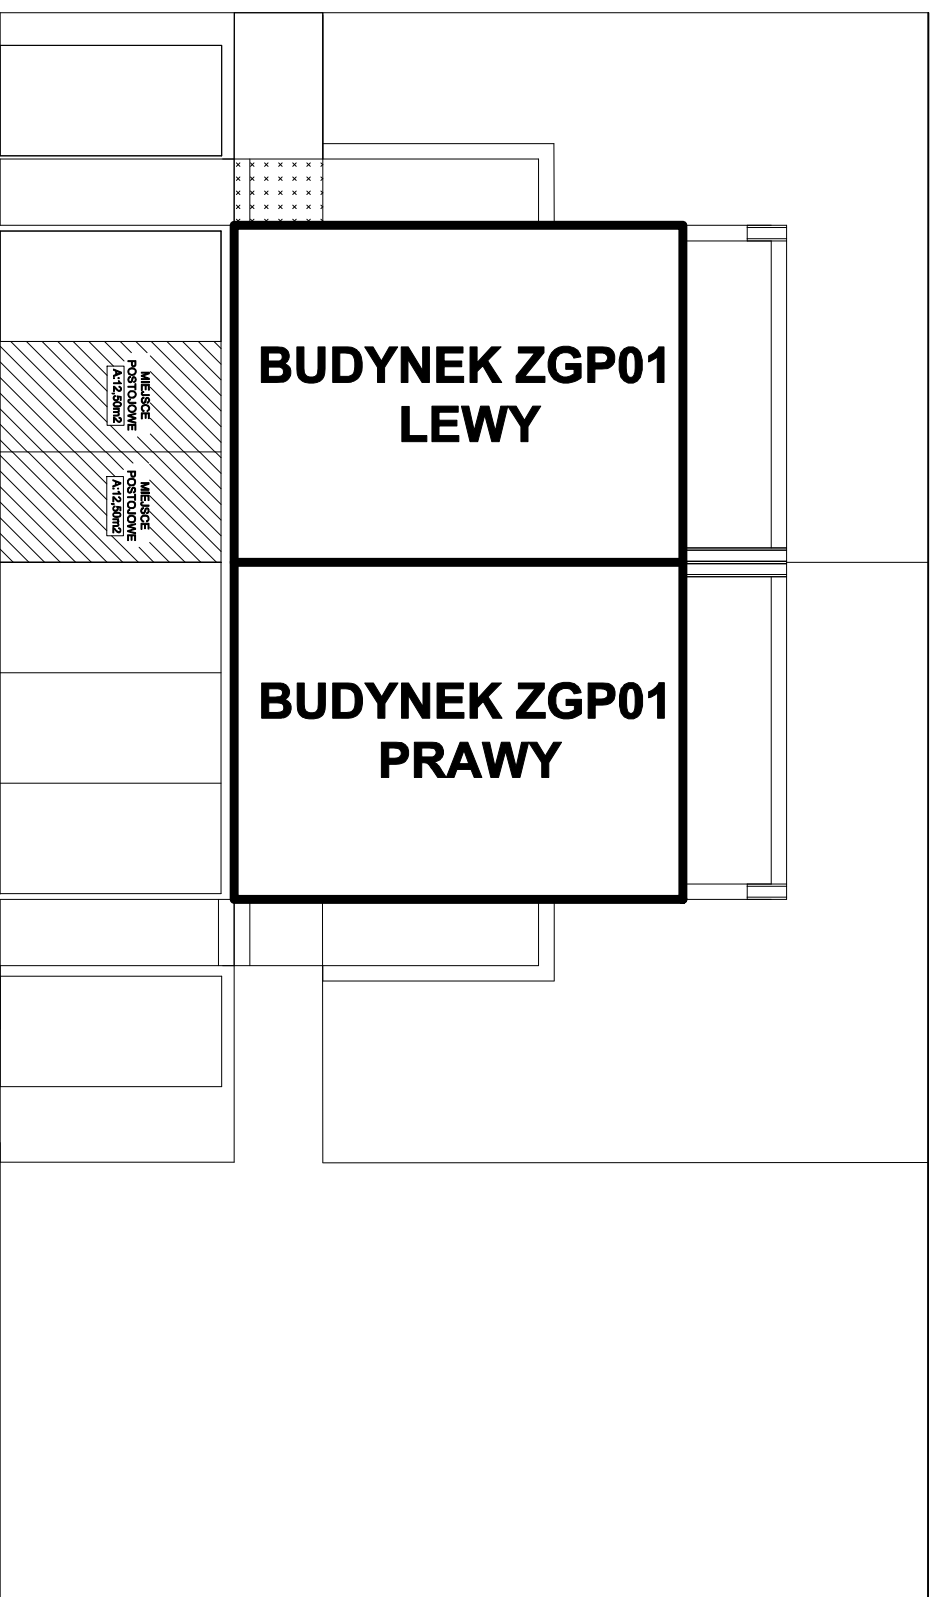

Legenda:



Część wspólna do wyłącznego korzystania przez właściciela lokalu L2

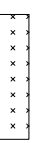

Część wspólna do wyłącznego korzystania przez właścicieli lokali L1 i L2