


Załącznik nr 5


Rzut części wspólnych, do których właścicielowi lokalu P2 przysługuje prawo do wyłączonego korzystania

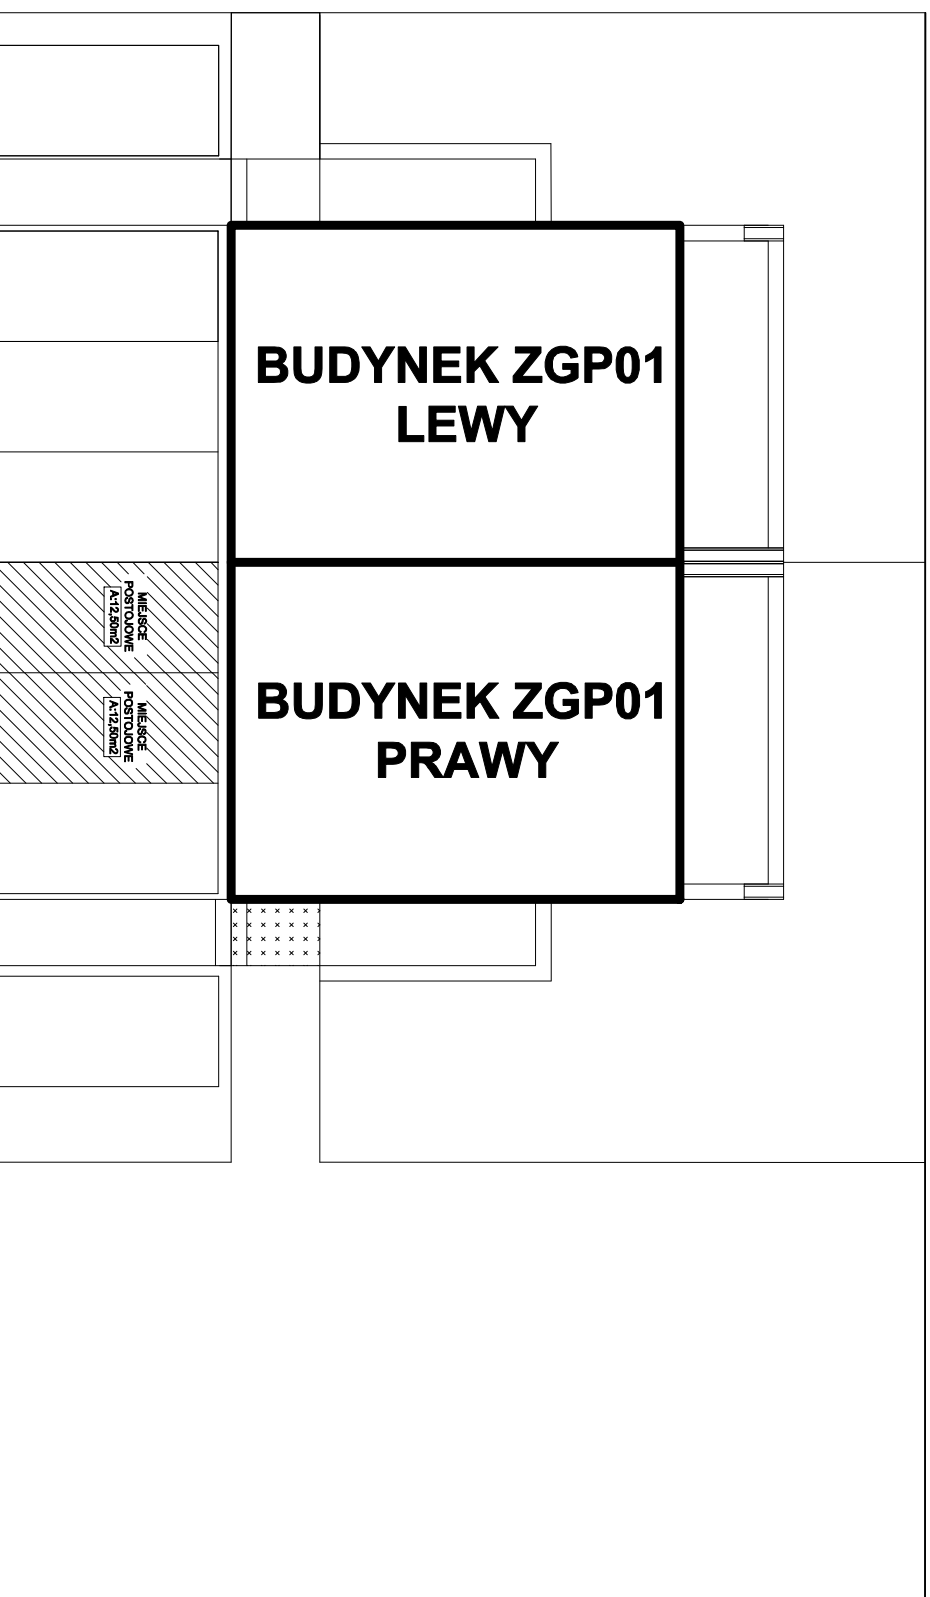

Legenda:



Część wspólna do wyłączonego korzystania przez właściciela lokalu P2

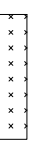

Część wspólna do wyłączonego korzystania przez właścicieli lokali P1 i P2