


Załącznik nr 5

Rzut części wspólnych, do których właścicielowi lokalu L2 przysługuje prawo do wyłączonego korzystania

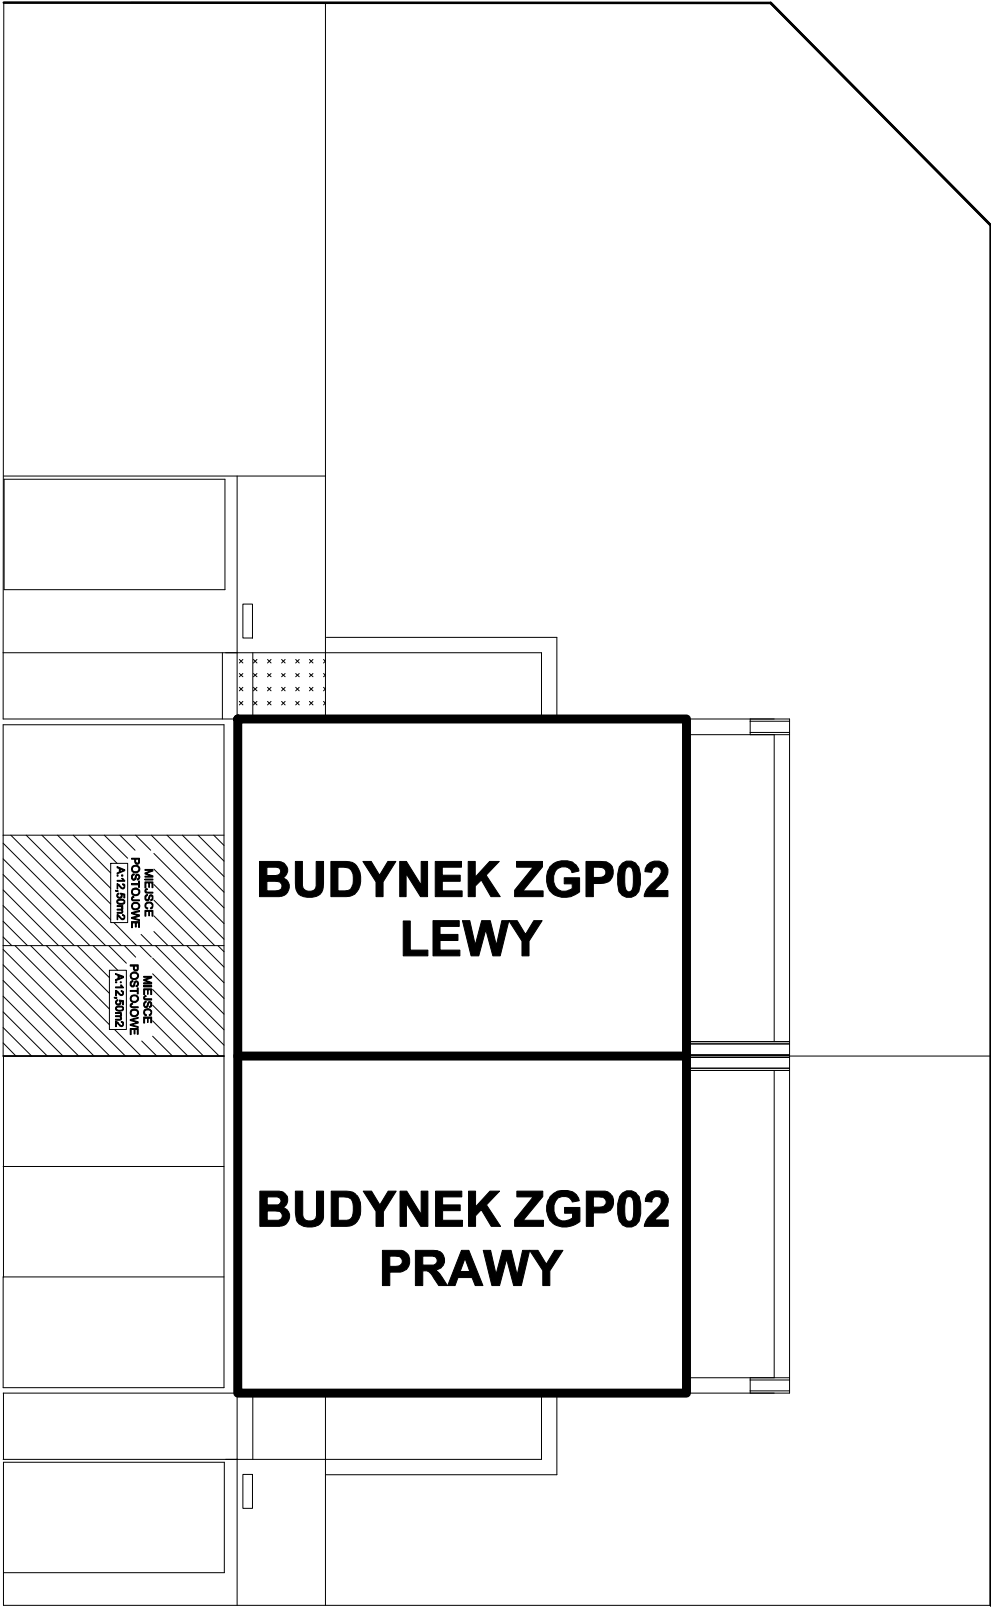

Legenda:



Część wspólna do wyłączonego korzystania przez właściciela lokalu L2



Część wspólna do wyłączonego korzystania przez właścicieli lokali L1 i L2