


Załącznik nr 5

Rzut części wspólnych, do których właścicielowi lokalu P2 przysługuje prawo do wyłącznego korzystania

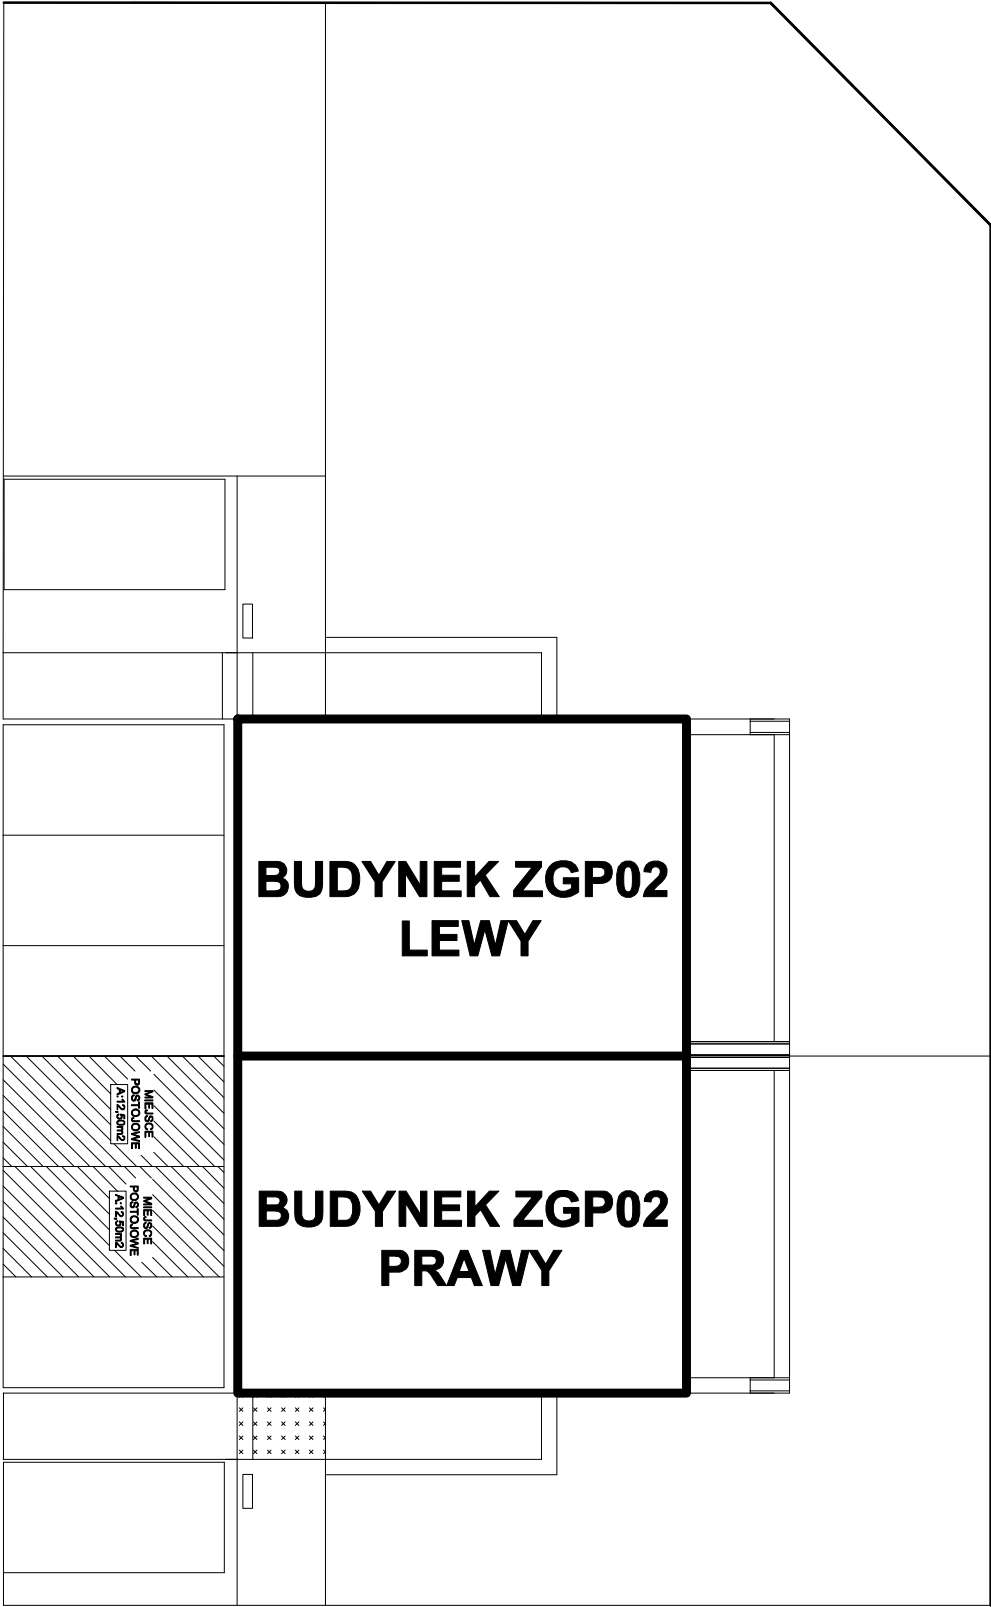

Legenda:



Część wspólna do wyłącznego korzystania przez właściciela lokalu P2



Część wspólna do wyłącznego korzystania przez właścicieli lokali P1 i P2