


## Załącznik nr 5


Rzut części wspólnych, do których właścicielowi lokalu L1 przysługuje prawo do wyłącznego korzystania

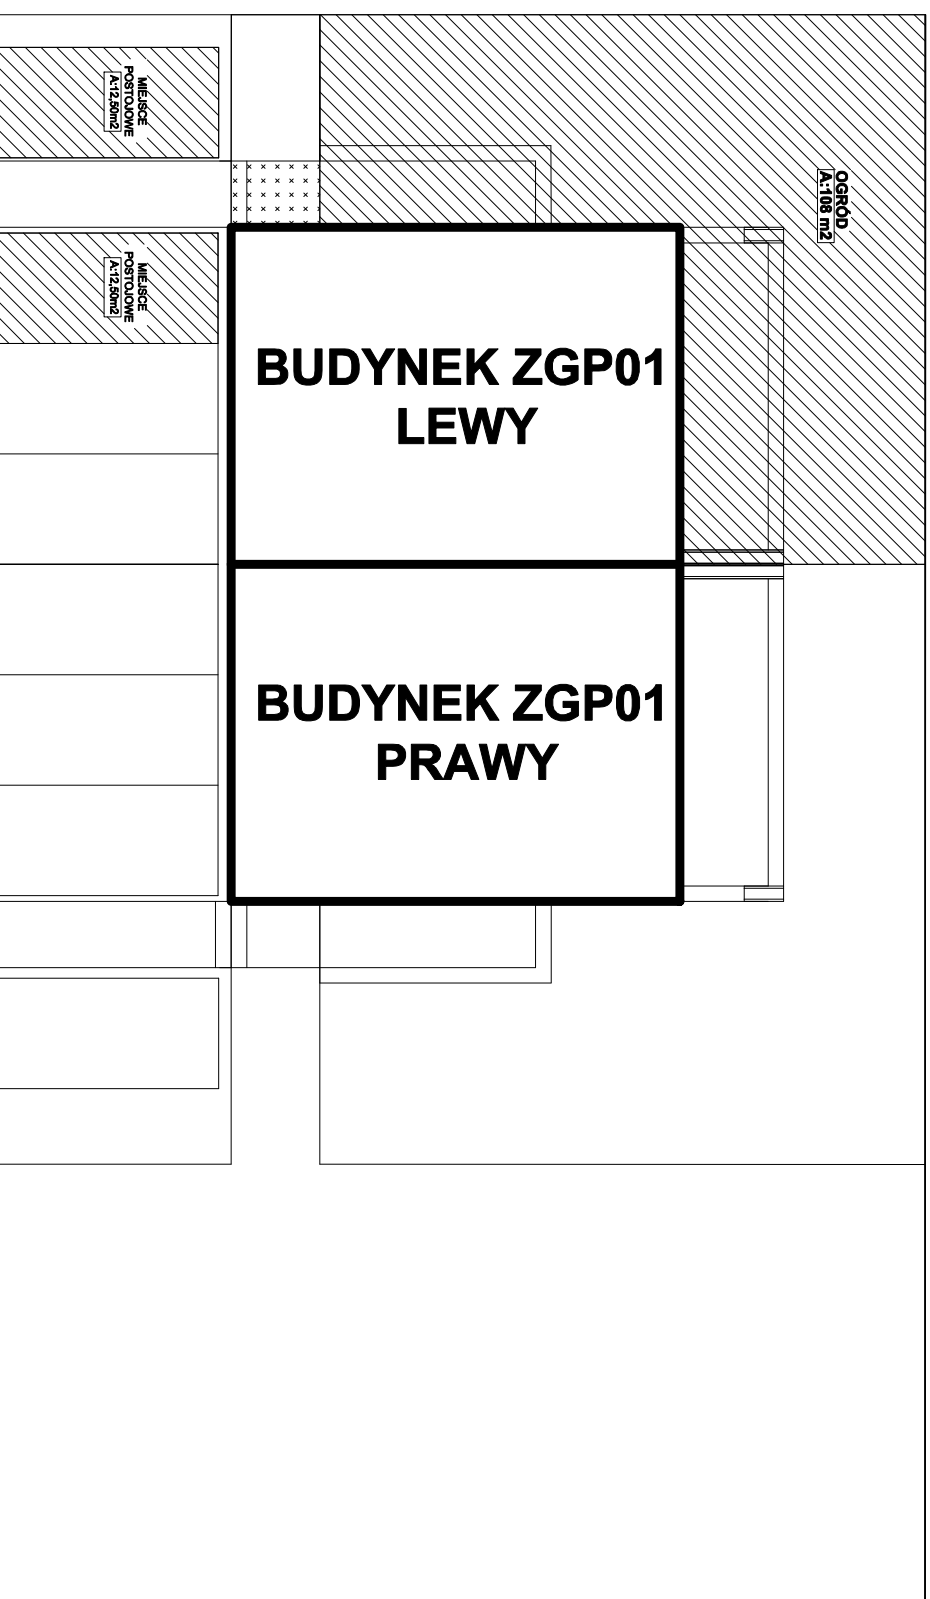

### Legenda:



Część wspólna do wyłącznego korzystania przez właściciela lokalu L1

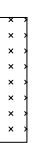

Część wspólna do wyłącznego korzystania przez właścicieli lokali L1 i L2