


Załącznik nr 5


Rzut części wspólnych, do których właścicielowi lokalu P1 przysługuje prawo do wyłącznego korzystania

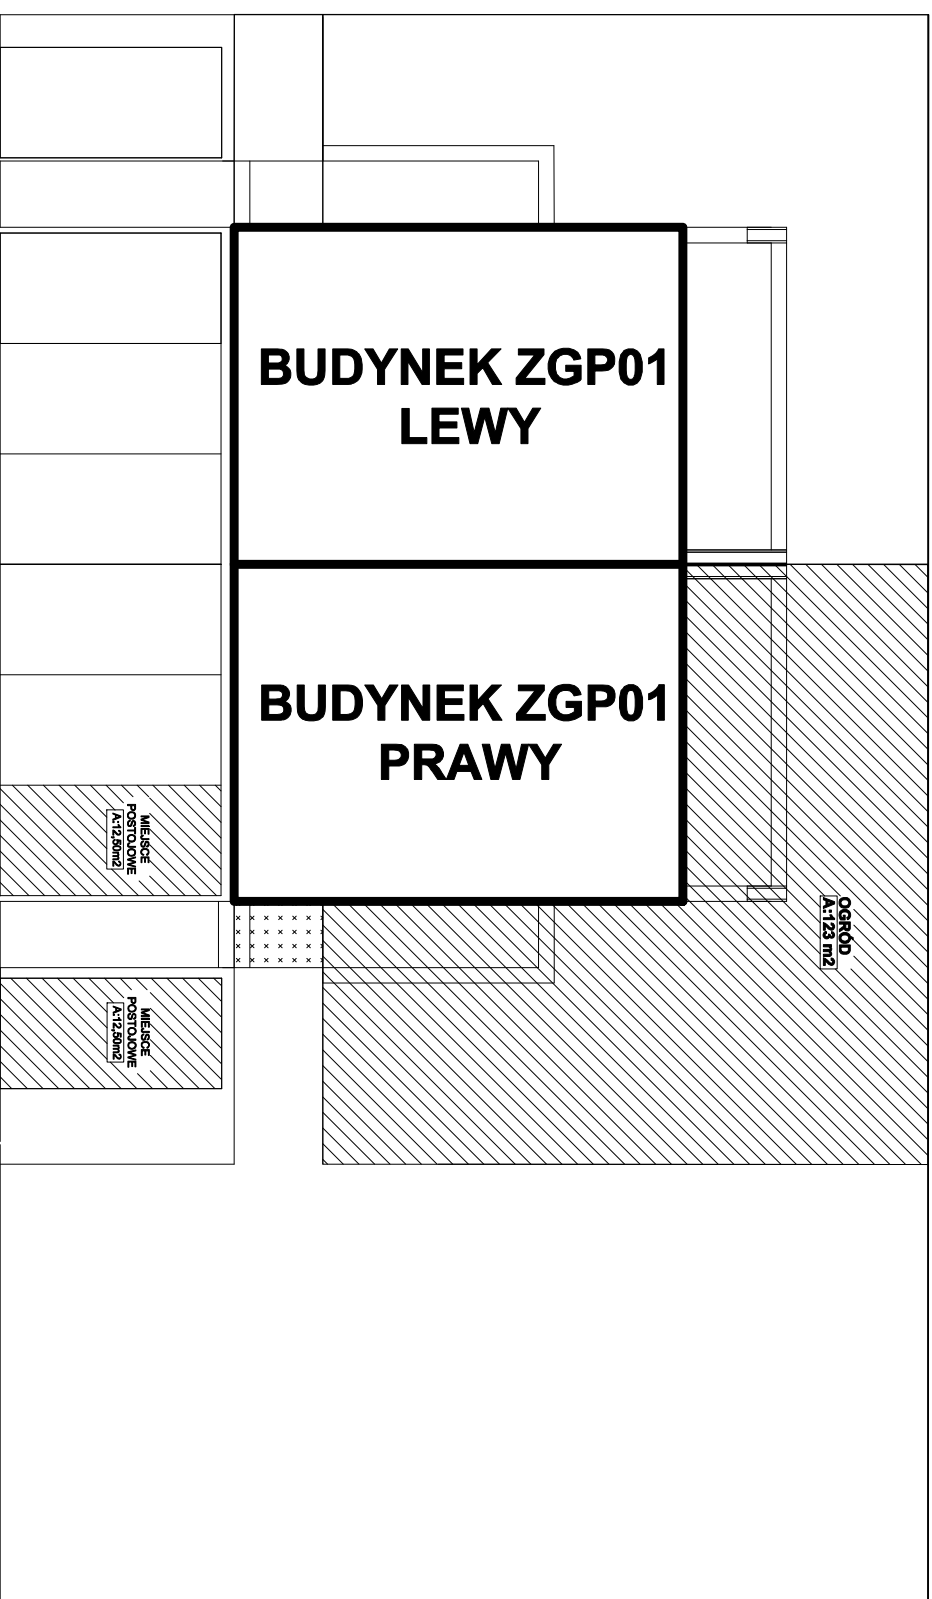

Legenda:



Część wspólna do wyłącznego korzystania przez właściciela lokalu P1

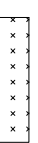

Część wspólna do wyłącznego korzystania przez właścicieli lokali P1 i P2