


Załącznik nr 5

Rzut części wspólnych, do których właścicielowi lokalu L1 przysługuje prawo do wyłączonego korzystania

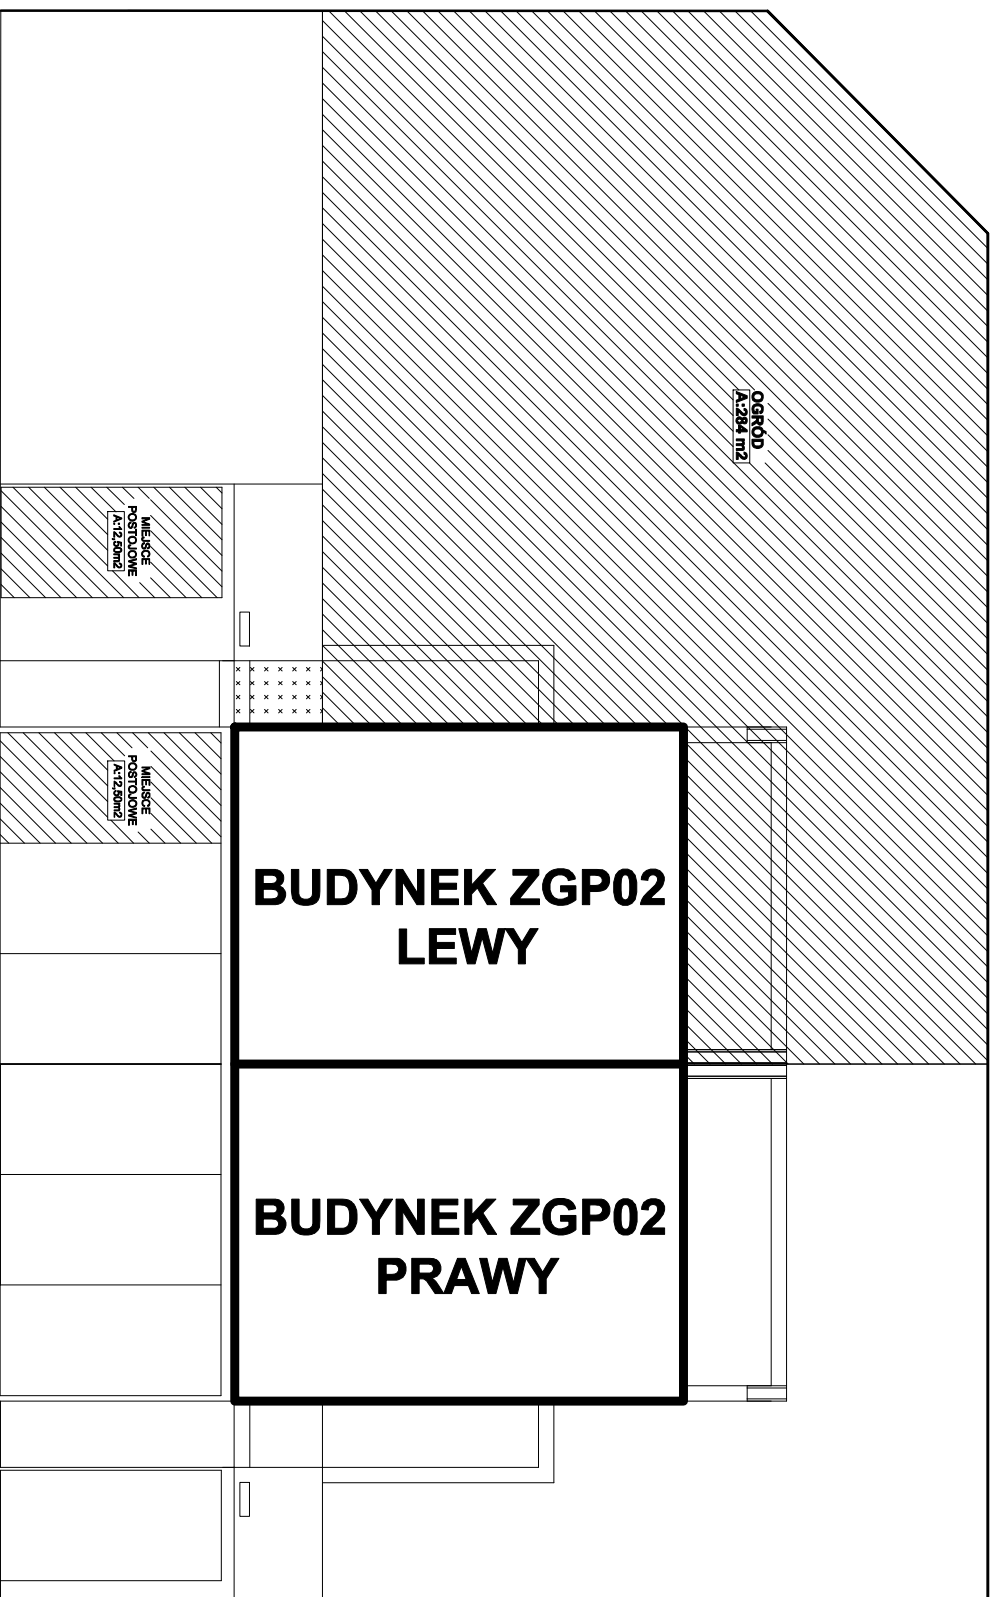

Legenda:

-  Część wspólna do wyłączonego korzystania przez właściciela lokalu L1
-  Część wspólna do wyłączonego korzystania przez właścicieli lokali L1 i L2