



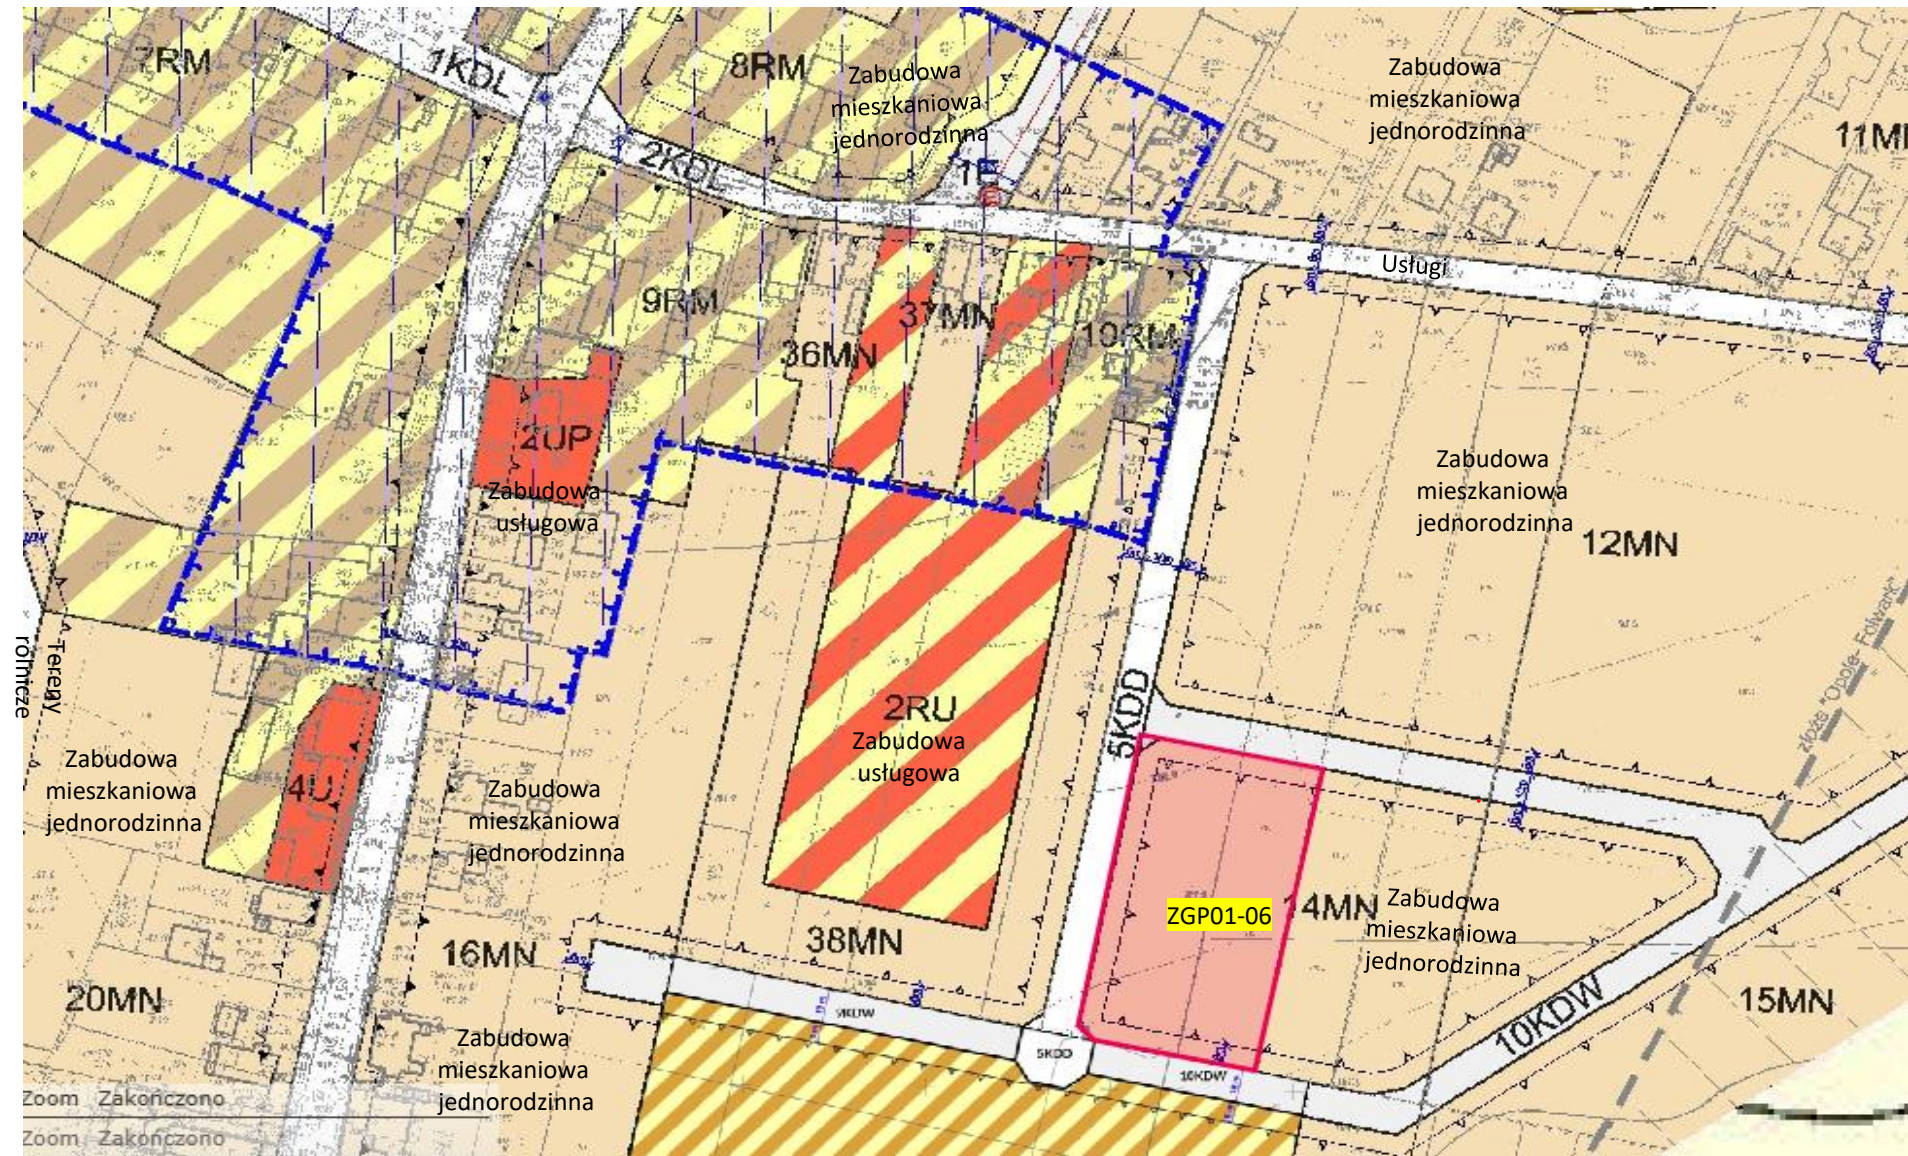

Załącznik nr 2

Szkic koncepcji zagospodarowania otoczenia terenu inwestycji 100 m

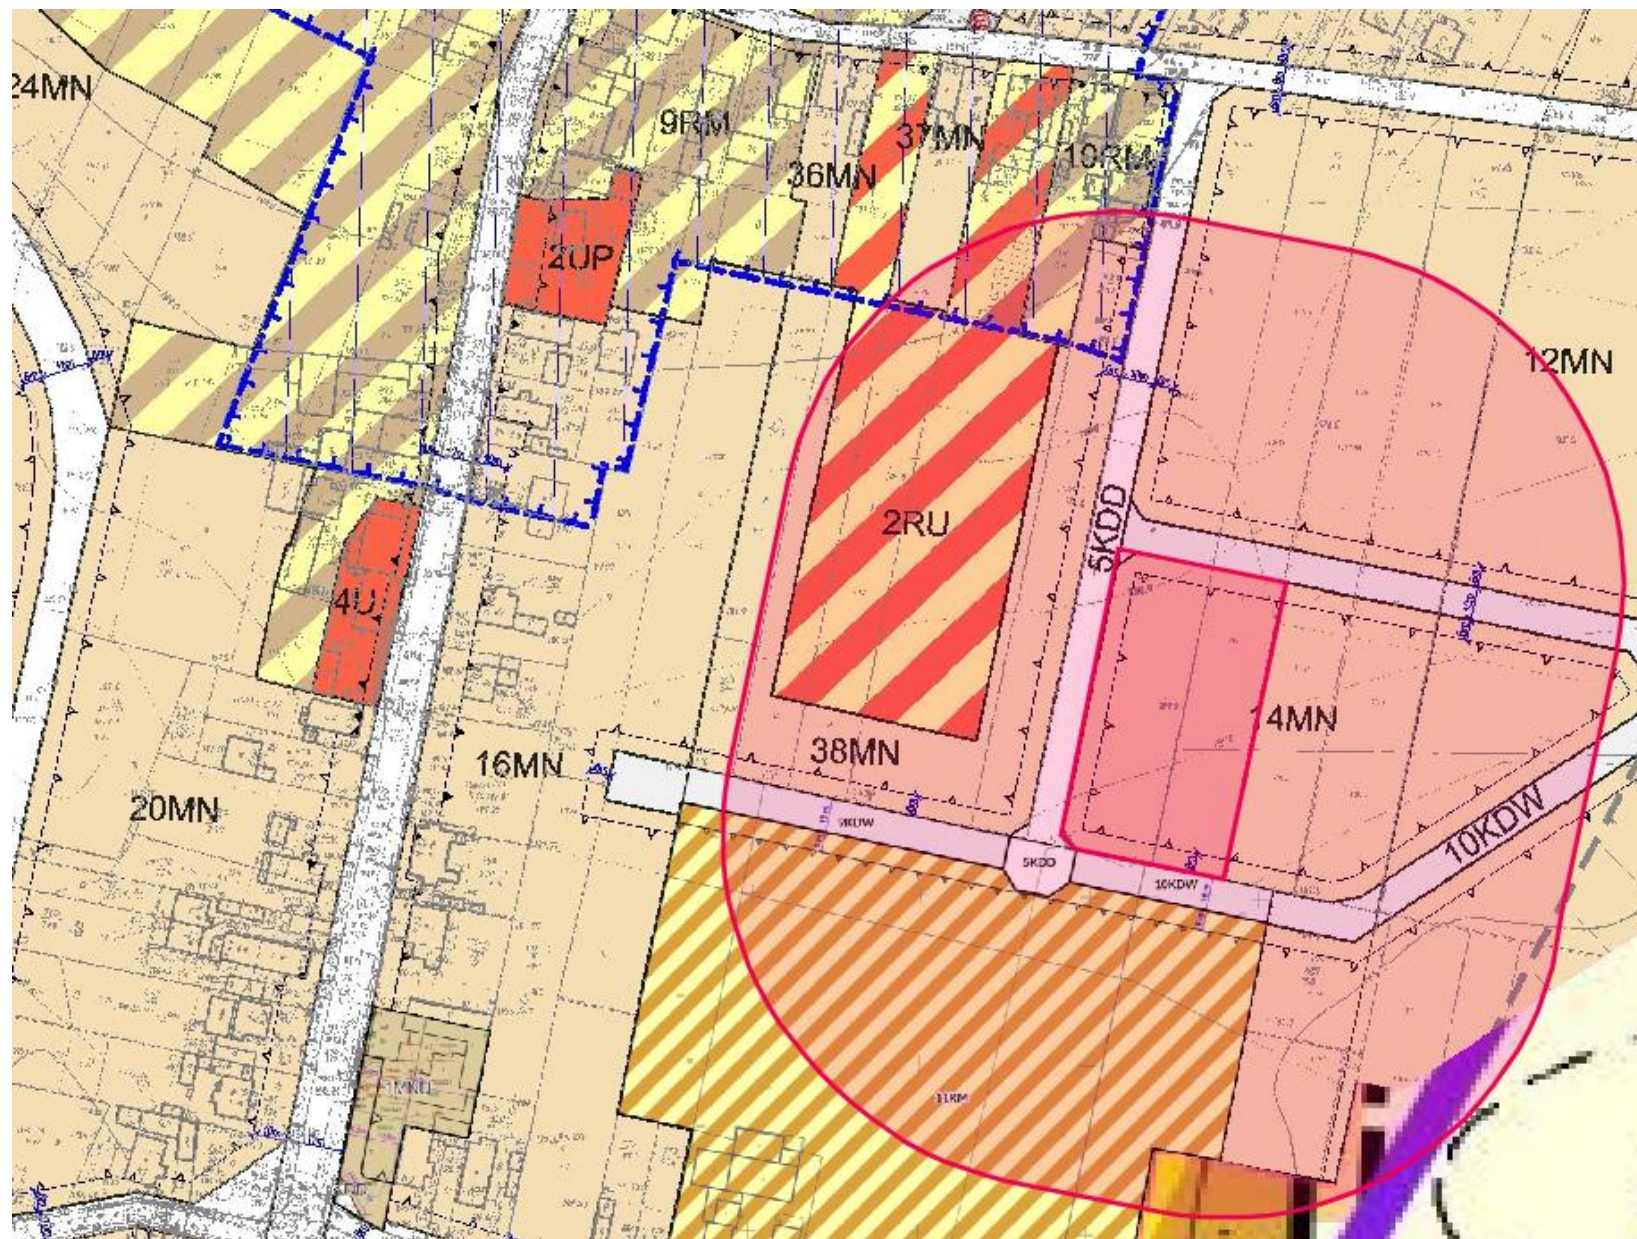

Teren Przedsięwzięcia Deweloperskiego