



Osiedle Róży Wiatrów

ul. Onyksowa; 45-940 Opole

POWIERZCHNIE

1. SALON Z ANEKSEM	34,12 m ²
2. POKÓJ	11,74 m ²
3. SYPIALNIA	12,13 m ²
4. ŁAZIENKA	4,66 m ²
5. WIATROŁAP	3,71 m ²
6. KOMUNIKACJA	7,00 m ²

SUMA 73,36 m²

OGRÓD 200 – 500 m²



struxi DEWELOPER


Biurow Sprzedaży Osiedle Róży Wiatrów
Rynek 24/25, 45-015 Opole

+48 882 350 144 | sprzedaz@struxi.pl
www.struxi.pl

Prezentowane rzuty zostały przedstawione w celu zaprezentowania rozkładu funkcjonalnego pomieszczeń i należy je traktować poglądowo. Ostateczne wymiary zostaną określone podczas pomiarów powykonawczych i mogą się różnić w porównaniu do przedstawionej wersji.

Apartamenty Onyksowa

LOKAL P1 | POZIOM 0 | 73,36 m² | 3 pokoje na parterze

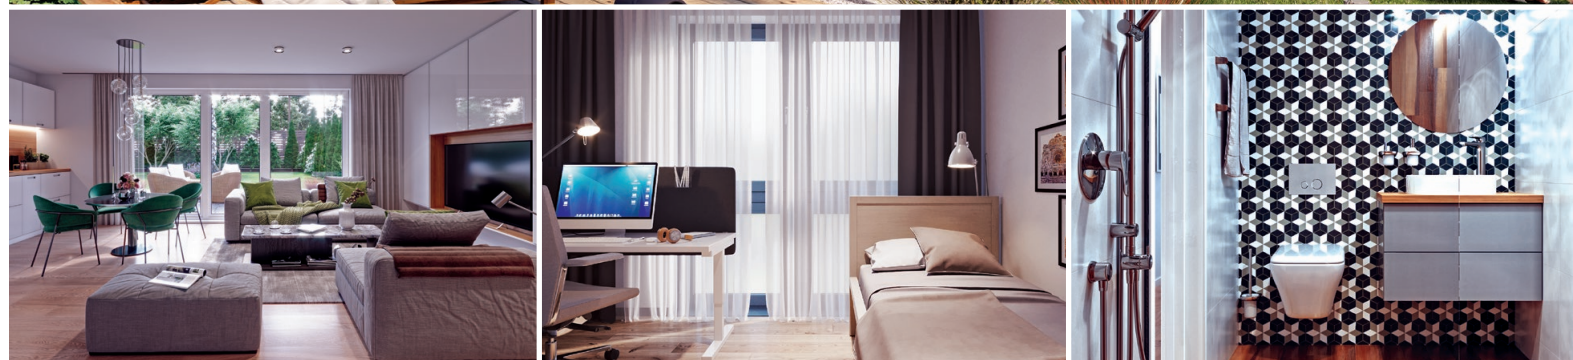

Duży, prywatny i ogrodzony ogród
w cenie



3 lub 4 pokoje



Miejsce postojowe
i garaż w cenie



Droga osiedlowa
+ oświetlenie w cenie