



## Osiedle Róży Wiatrów

ul. Rubinowa 26, 45-940 Opole



Widok wnętrza


### POWIERZCHNIE

|   |                    |                      |
|---|--------------------|----------------------|
| 1 | SALON Z ANEKSEM    | 40,81 m <sup>2</sup> |
| 2 | POKÓJ              | 9,97 m <sup>2</sup>  |
| 3 | SYPIALNIA          | 9,43 m <sup>2</sup>  |
| 4 | ŁAZIENKA           | 3,82 m <sup>2</sup>  |
| 5 | SCHODY             | 8,59 m <sup>2</sup>  |
| 6 | PRZEDPOKÓJ         | 6,5 m <sup>2</sup>   |
| 7 | MIEJSCE GARAŻOWE   | 16,51 m <sup>2</sup> |
| 8 | MIEJSCE PARKINGOWE |                      |

SUMA 79,12 m<sup>2</sup>


|    |                        |                   |
|----|------------------------|-------------------|
| 9  | OGRÓD                  | 70 m <sup>2</sup> |
| 10 | TARAS                  | 25 m <sup>2</sup> |
| 11 | PODDASZE (PO PODŁODZE) | 39 m <sup>2</sup> |

PZT

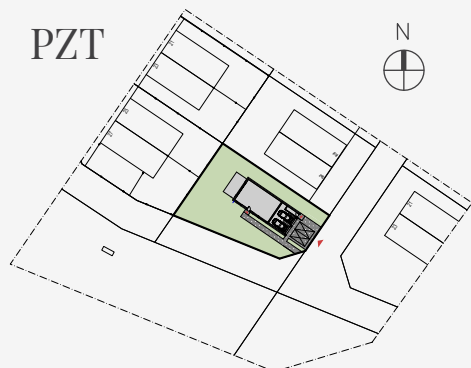

# Apartamenty Rubinowa

LOKAL 2 | POZIOM 1 | 79,12 m<sup>2</sup>

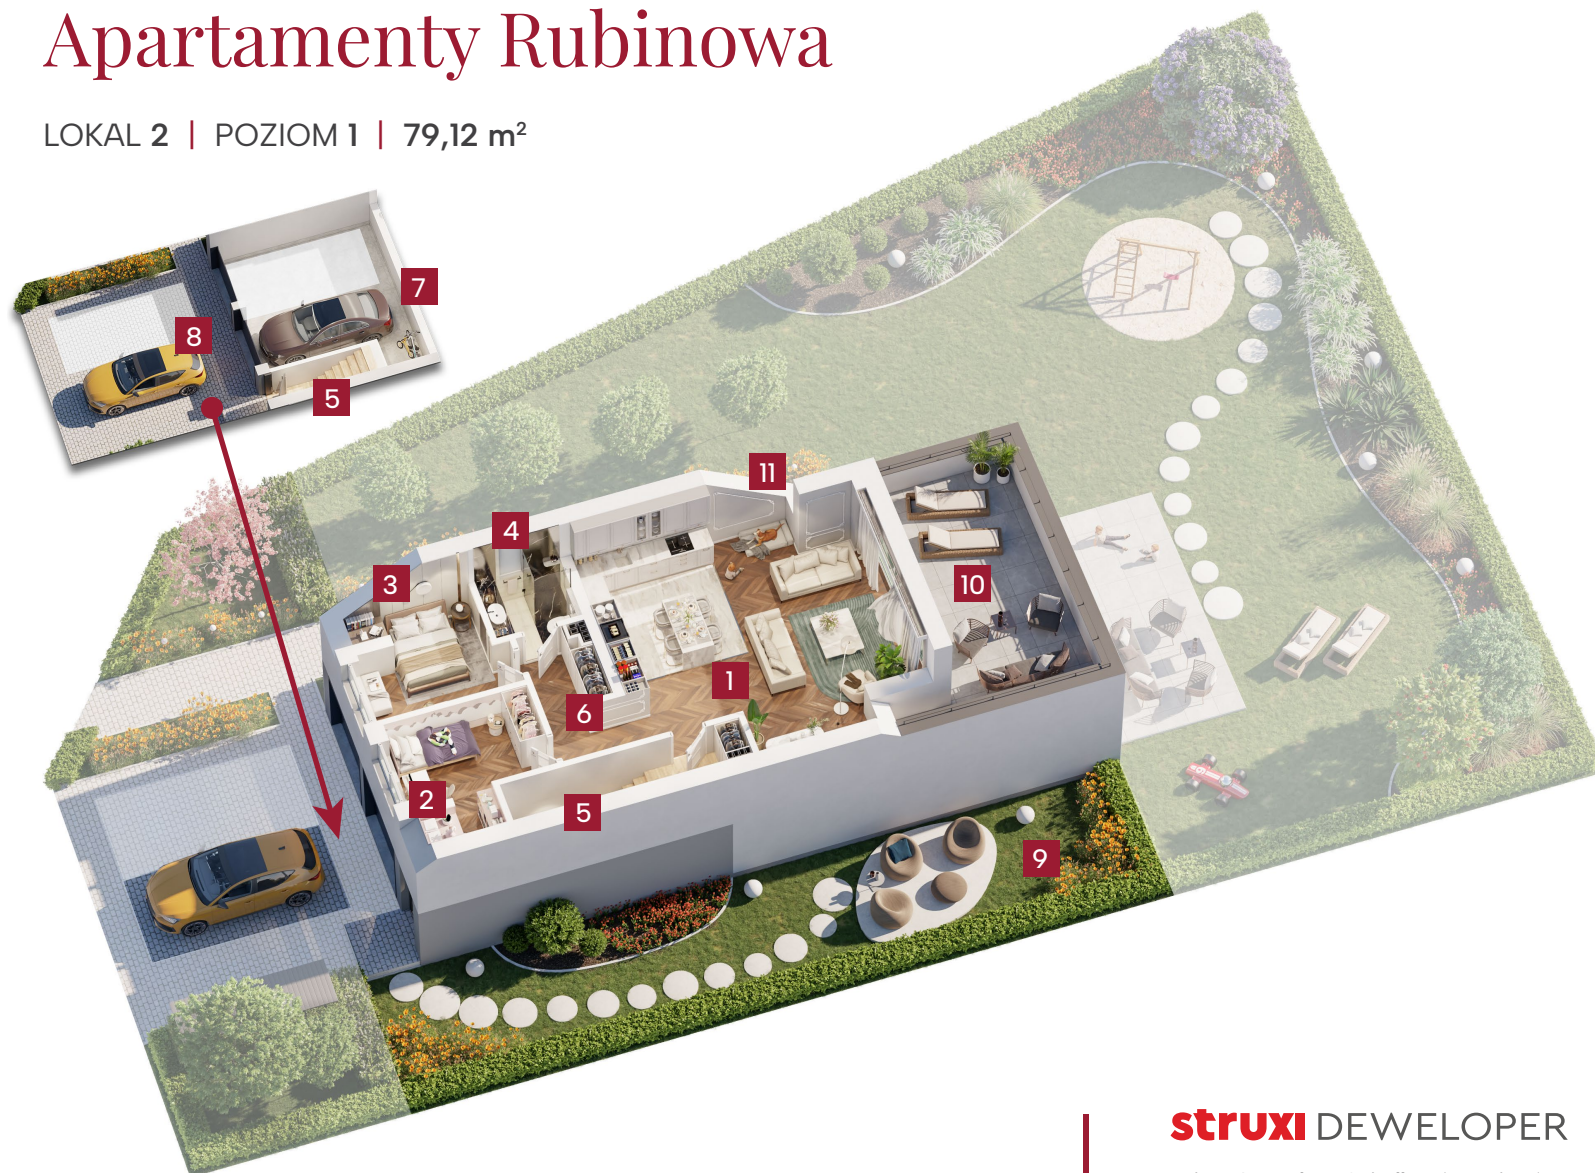

Naturalnie i blisko  
centrum miasta



Energooszczędny  
projekt



Prywatne tereny  
zielone



Komfortowe wnętrza  
i zróżnicowany metraż

**struxi** DEWELOPER

Biurowo Sprzedaży Osiedle Róży Wiatrów  
Rynek 24/25, 45-015 Opole

+48 882 350 144 | sprzedaz@struxi.pl  
[www.struxi.pl](http://www.struxi.pl)

Prezentowane rzuty zostały przedstawione w celu zaprezentowania rozkładu funkcjonalnego pomieszczeń należy je traktować poglądowo. Ostateczne wymiary zostaną określone podczas pomiarów powykonawczych i mogą się różnić w porównaniu do przedstawionej wersji.