



Zielony Zakątek

Opole, ul. Śliczna

POWIERZCHNIE

PARTER

- | | |
|----------------------------|----------------------|
| 1. SALON Z ANEKSEM KUCH. | 31,45 m ² |
| 2. TOALETA | 1,18 m ² |
| 3. SCHODY (wyłączone z PU) | 4,91 m ² |
| 4. KORYTARZ | 1,84 m ² |
| 5. WIATROŁAP | 2,51 m ² |

SUMA 36,98 m²

PIĘTRO

- | | |
|---------------------|----------------------|
| 6. POKÓJ I | 7,79 m ² |
| 7. POKÓJ II | 9,59 m ² |
| 8. ŁAZIENKA | 5,90 m ² |
| 9. SYPIALNIA | 12,00 m ² |
| 10. PRALNIA/SCHOWEK | 1,49 m ² |
| 11. KOMUNIKACJA | 7,50 m ² |

SUMA 44,27 m²

13. GARAŻ 16,18 m²

14. OGRÓDEK

Powierzchnia
użytkowa 81,25 m²

struxi DEWELOPER


Biuro Sprzedaży Osiedle Róży Wiatrów
Rynek 24/25, 45-015 Opole

+48 882 350 144 | sprzedaz@struxi.pl
www.struxi.pl

Prezentowane rzuty zostały przedstawione w celu zaprezentowania rozkładu funkcjonalnego pomieszczeń i należy je traktować poglądowo. Ostateczne wymiary zostaną określone podczas pomiarów powykonawczych i mogą się różnić w porównaniu do przedstawionej wersji.

Bliźniaki „Zielony Zakątek”

BUDYNEK PRAWY | POZIOM 0 i 1 | Powierzchnia użytkowa 81,25 m²: 36,98 + 44,27 m² | 4 pokoje

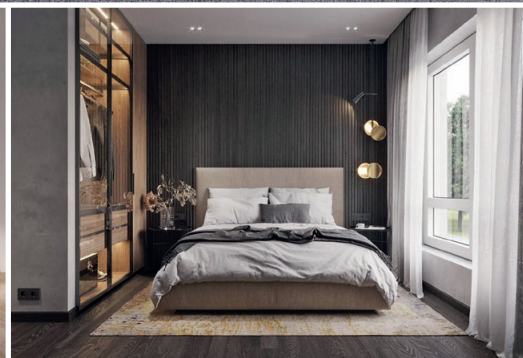

Przestronny salon
z aneksem kuchennym



Garaż i miejsce postojowe
w cenie



Gabinet do pracy zdalnej
lub garderoba



Duża łazienka + toaleta



Zielony Zakątek

Opole, ul. Śliczna

POWIERZCHNIE

PARTER

1. SALON Z ANEKSEM KUCH.	31,45 m ²
2. TOALETA	1,18 m ²
3. SCHODY (wyłączone z PU)	4,91 m ²
4. KORYTARZ	1,84 m ²
5. WIATROŁAP	2,51 m ²

SUMA 36,98 m²

PIĘTRO

6. POKÓJ I	7,79 m ²
7. POKÓJ II	9,59 m ²
8. ŁAZIENKA	5,90 m ²
9. SYPIALNIA	12,00 m ²
10. PRALNIA/SCHOWEK	1,49 m ²
11. KOMUNIKACJA	7,50 m ²

SUMA 44,27 m²

13. GARAŻ 16,18 m²

14. OGRÓDEK

Powierzchnia
użytkowa 81,25 m²

struxi DEWELOPER


Biuro Sprzedaży Osiedle Róży Wiatrów
Rynek 24/25, 45-015 Opole

+48 882 350 144 | sprzedaz@struxi.pl
www.struxi.pl

Prezentowane rzuty zostały przedstawione w celu zaprezentowania rozkładu funkcjonalnego pomieszczeń i należy je traktować poglądowo. Ostateczne wymiary zostaną określone podczas pomiarów powykonawczych i mogą się różnić w porównaniu do przedstawionej wersji.

Bliźniaki „Zielony Zakątek”

BUDYNEK PRAWY | POZIOM 0 i I | Powierzchnia użytkowa 81,25 m²: 36,98 + 44,27 m² | 4 pokoje

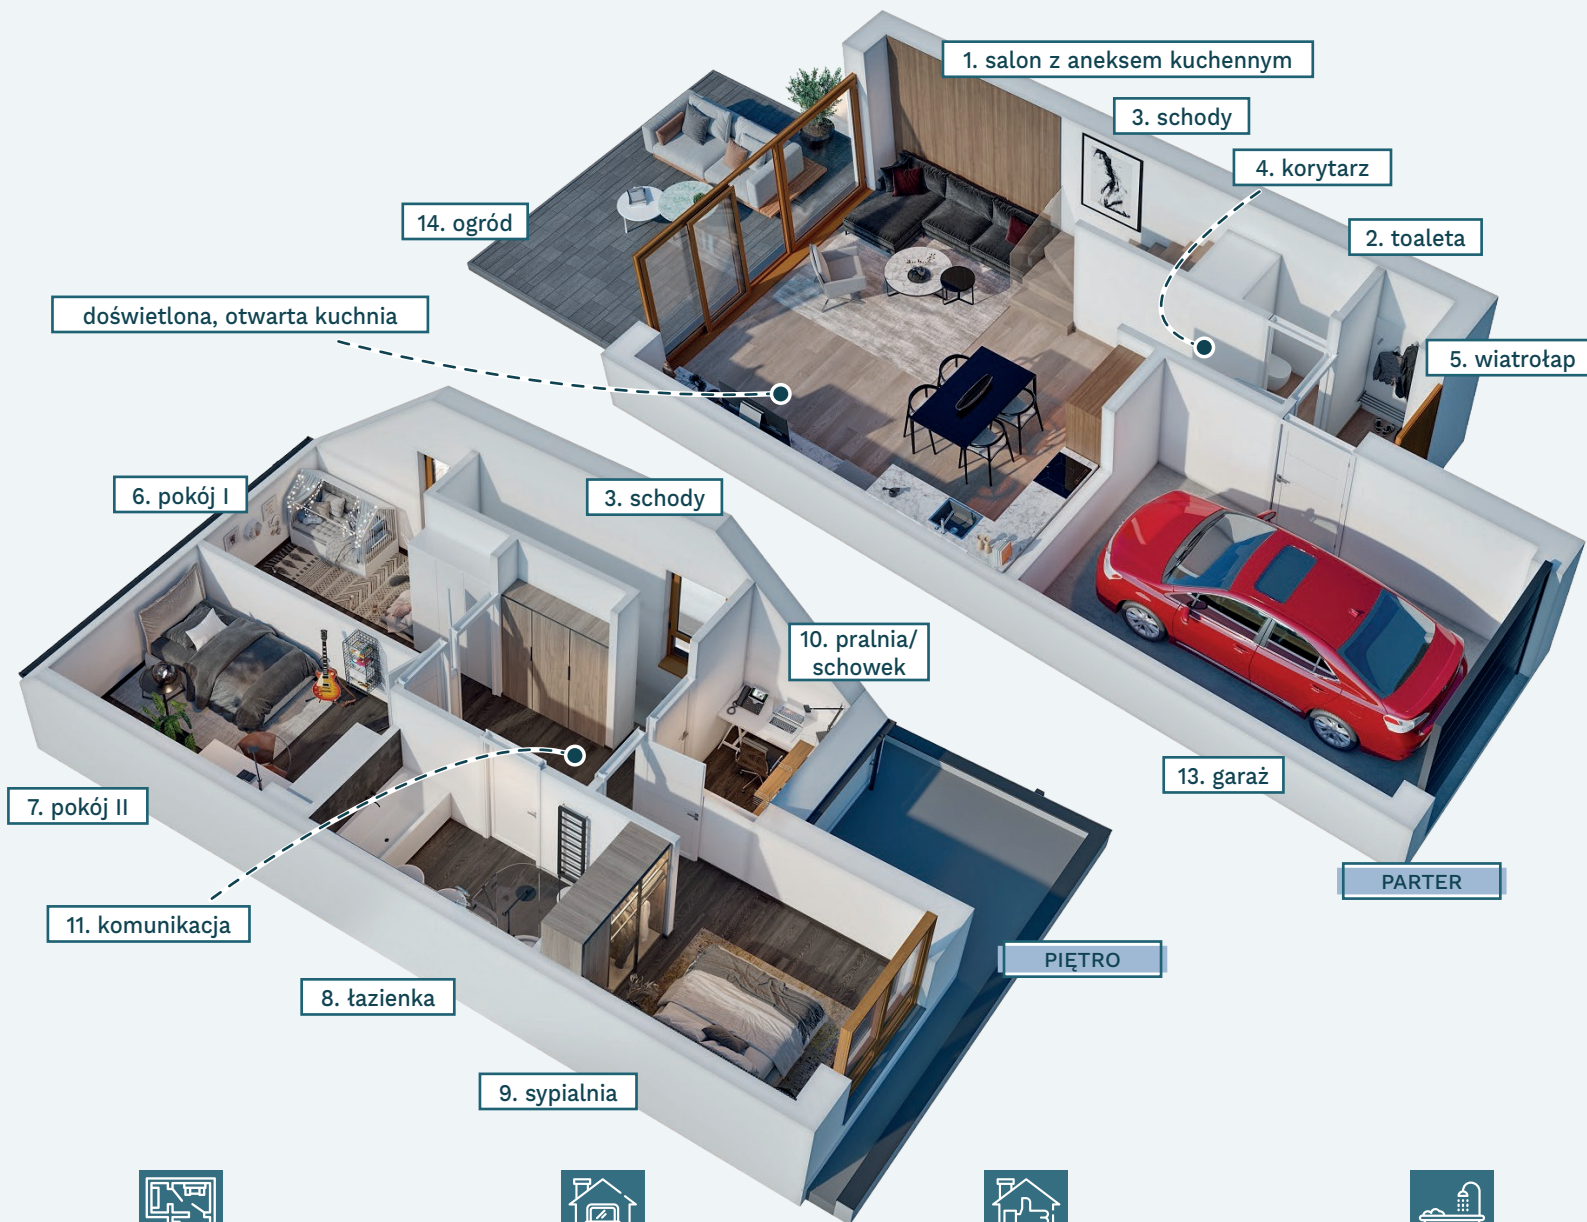

Przestronny salon
z aneksem kuchennym



Garaż i miejsce postojowe
w cenie



Gabinet do pracy zdalnej
lub garderoba



Duża łazienka + toaleta