



Zielony Zakątek

Opole, ul. Śliczna

POWIERZCHNIE

PARTER

1. SALON Z ANEKSEM KUCH.	31,45 m ²
2. WC	1,80 m ²
3. SCHODY	4,91 m ²
4. KORYTARZ	1,84 m ²
5. WIATROŁĄP	2,51 m ²

SUMA 42,51 m²

PIĘTRO

6. POKÓJ I	7,79 m ²
7. POKÓJ II	9,59 m ²
8. ŁAZIENKA	5,90 m ²
9. SYPIALNIA	12,00 m ²
10. PRALNIA/SCHOWEK	1,49 m ²
11. KOMUNIKACJA	7,50 m ²

SUMA 44,27 m²

13. GARAŻ 16,18 m²

14. OGRÓD

struxi DEWELOPER

Biuro Sprzedaży Osiedle Róży Wiatrów
Rynek 24/25, 45-015 Opole

+48 882 350 144 | sprzedaz@struxi.pl
www.struxi.pl

Prezentowane rzuty zostały przedstawione w celu zaprezentowania rozkładu funkcjonalnego pomieszczeń i należy je traktować poglądowo. Ostateczne wymiary zostaną określone podczas pomiarów powykonawczych i mogą się różnić w porównaniu do przedstawionej wersji.

Bliźniaki „Zielony Zakątek”

BUDYNEK PRAWY | POZIOM 0 i 1 | Powierzchnia użytkowa 86,78 m²: 42,51 + 44,27 m² | 4 pokoje



Przestronny salon
z aneksem kuchennym



Garaż i miejsce postojowe
w cenie



Gabinet do pracy zdalnej
lub garderoba



Duża łazienka + toaleta



Zielony Zakątek

Opole, ul. Śliczna

POWIERZCHNIE

PARTER

1. SALON Z ANEKSEM KUCH.	31,45 m ²
2. WC	1,80 m ²
3. SCHODY	4,91 m ²
4. KORYTARZ	1,84 m ²
5. WIATROŁAP	2,51 m ²

SUMA 42,51 m²

PIĘTRO


6. POKÓJ I	7,79 m ²
7. POKÓJ II	9,59 m ²
8. ŁAZIENKA	5,90 m ²
9. SYPIALNIA	12,00 m ²
10. PRALNIA/SCHOWEK	1,49 m ²
11. KOMUNIKACJA	7,50 m ²

SUMA 44,27 m²

13. GARAŻ	16,18 m ²
14. OGRÓD	

Bliźniaki „Zielony Zakątek”

BUDYNEK PRAWY | POZIOM 0 i I | Powierzchnia użytkowa 86,78 m²: 42,51 + 44,27 m² | 4 pokoje

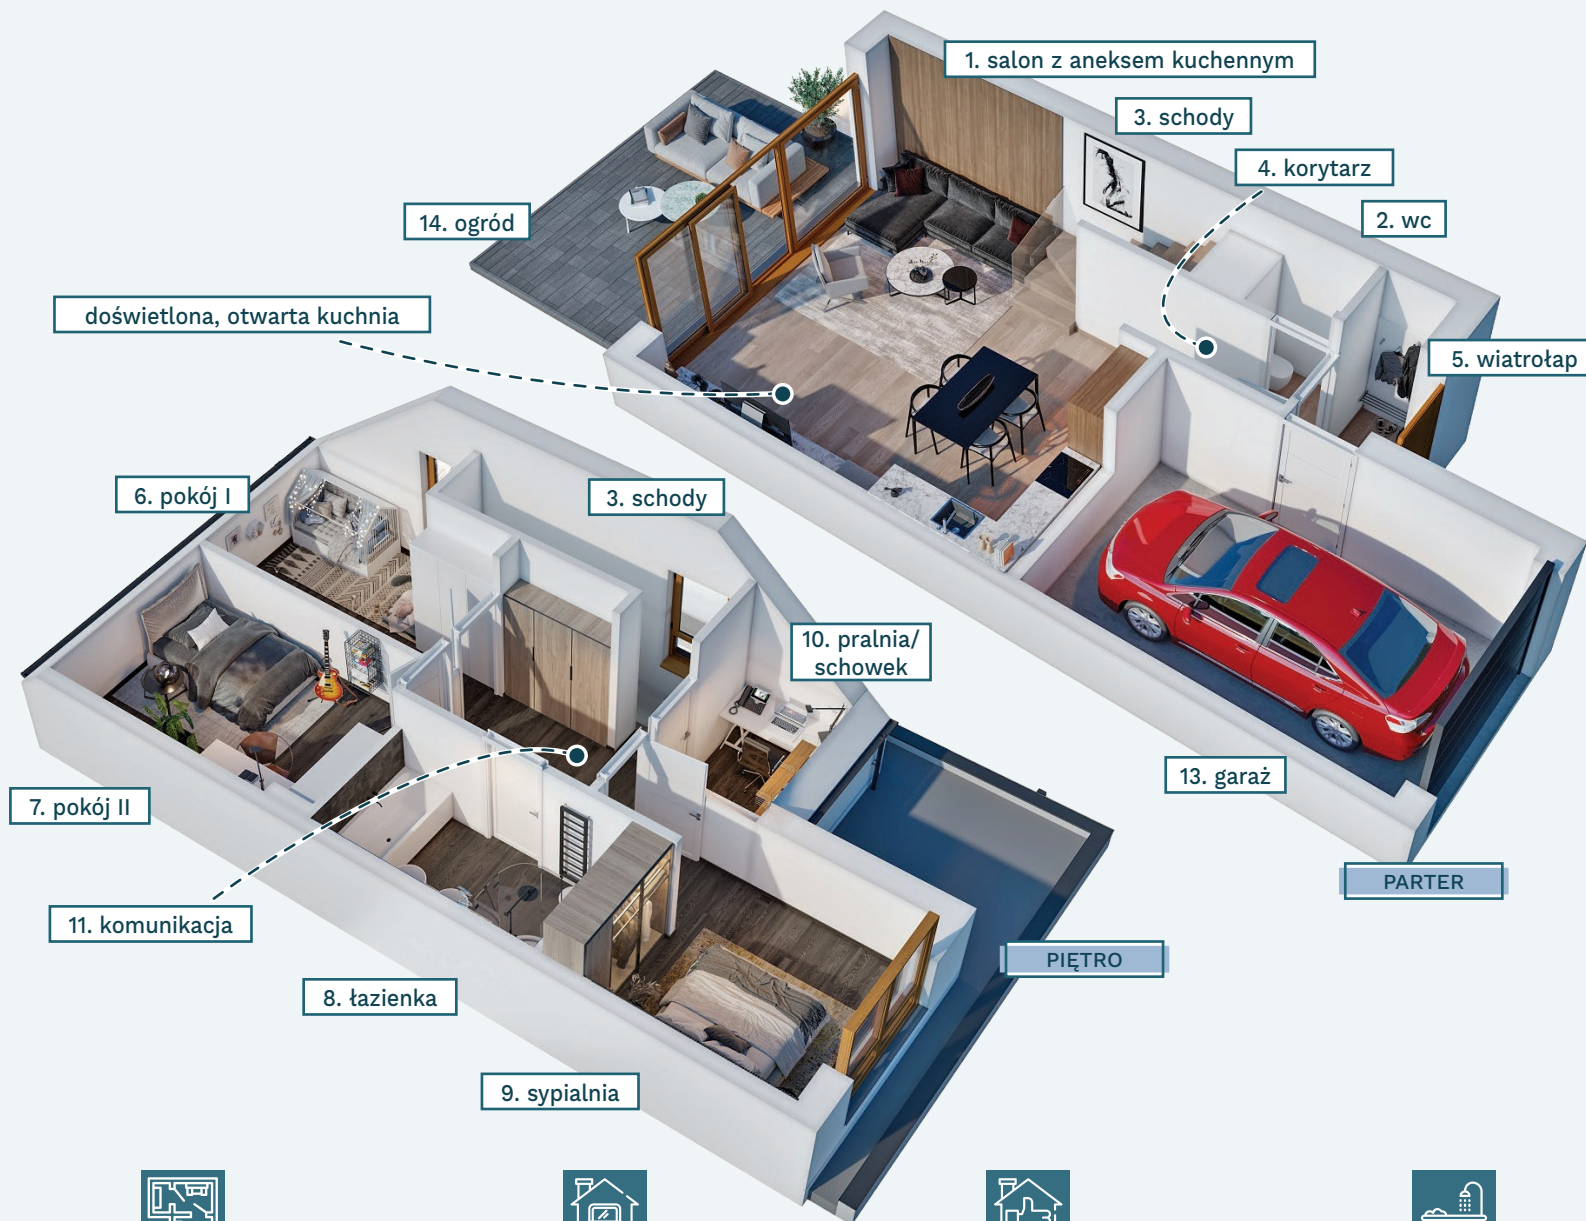

struxi DEWELOPER

Biuro Sprzedaży Osiedle Róży Wiatrów
Rynek 24/25, 45-015 Opole

+48 882 350 144 | sprzedaz@struxi.pl
www.struxi.pl

Prezentowane rzuty zostały przedstawione w celu zaprezentowania rozkładu funkcjonalnego pomieszczeń i należy je traktować poglądowo. Ostateczne wymiary zostaną określone podczas pomiarów powykonawczych i mogą się różnić w porównaniu do przedstawionej wersji.



Przestronny salon
z aneksem kuchennym



Garaż i miejsce postojowe
w cenie



Gabinet do pracy zdalnej
lub garderoba



Duża łazienka + toaleta